


MIESZKANIE NR 1


KONDYGNACJA 0 - PARTER

SKALA 1:100

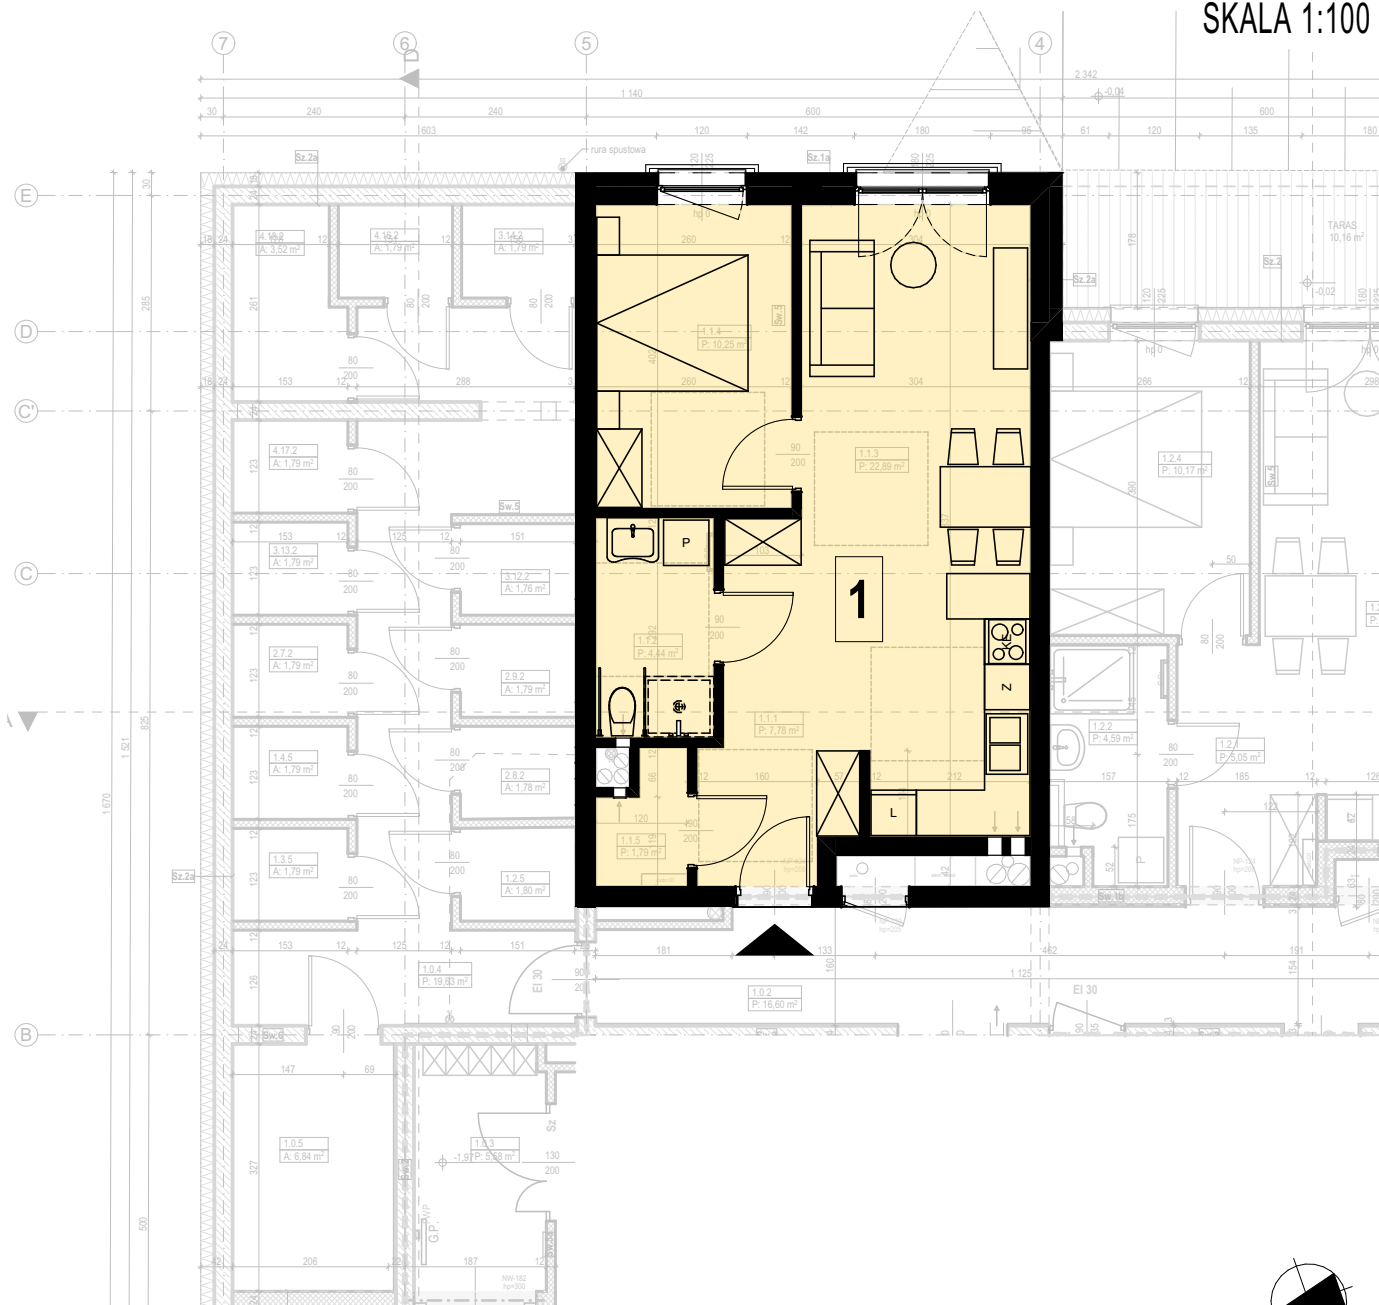

KONDYGNACJA 0

Zestawienie powierzchni Parteru		
Nr	Nazwa pomieszczenia	Pow. [m ²]
Mieszkanie 1		
1.1.1	Przedpokój	7,78
1.1.2	Łazienka	4,44
1.1.3	Pokój dzienny z aneksem kuchennym	22,89
1.1.4	Pokój	10,25
1.1.5	Mieszkanie 1 - KL	1,79
		47,15 m ²
Pom. wspólne- rowery		
1.0.5	Pom. rowerowni	6,84

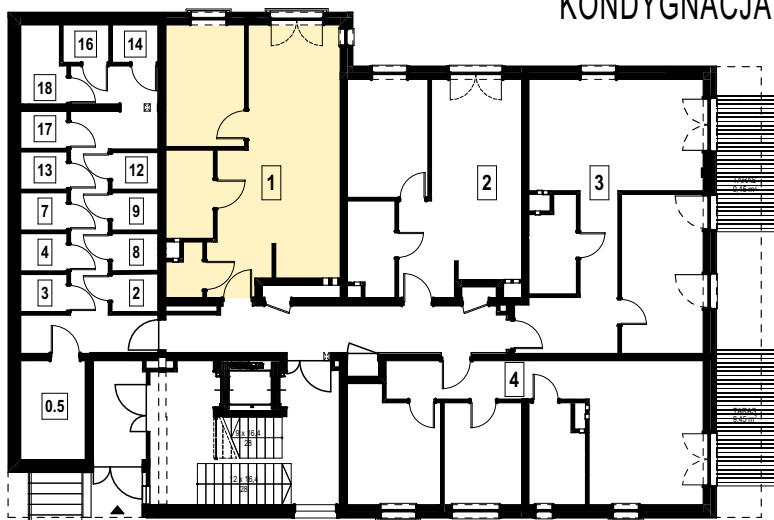

SCHEMAT LOKALIZACJI MIESZKANIA

SKALA 1:250

FRAGMENT KONDYGNACJI 0



KOMÓRKI LOKATORSKIE

SKALA 1:100

MIESZKANIE NR 2 + ogródek

KONDYGNACJA 0 - PARTER

SKALA 1:100

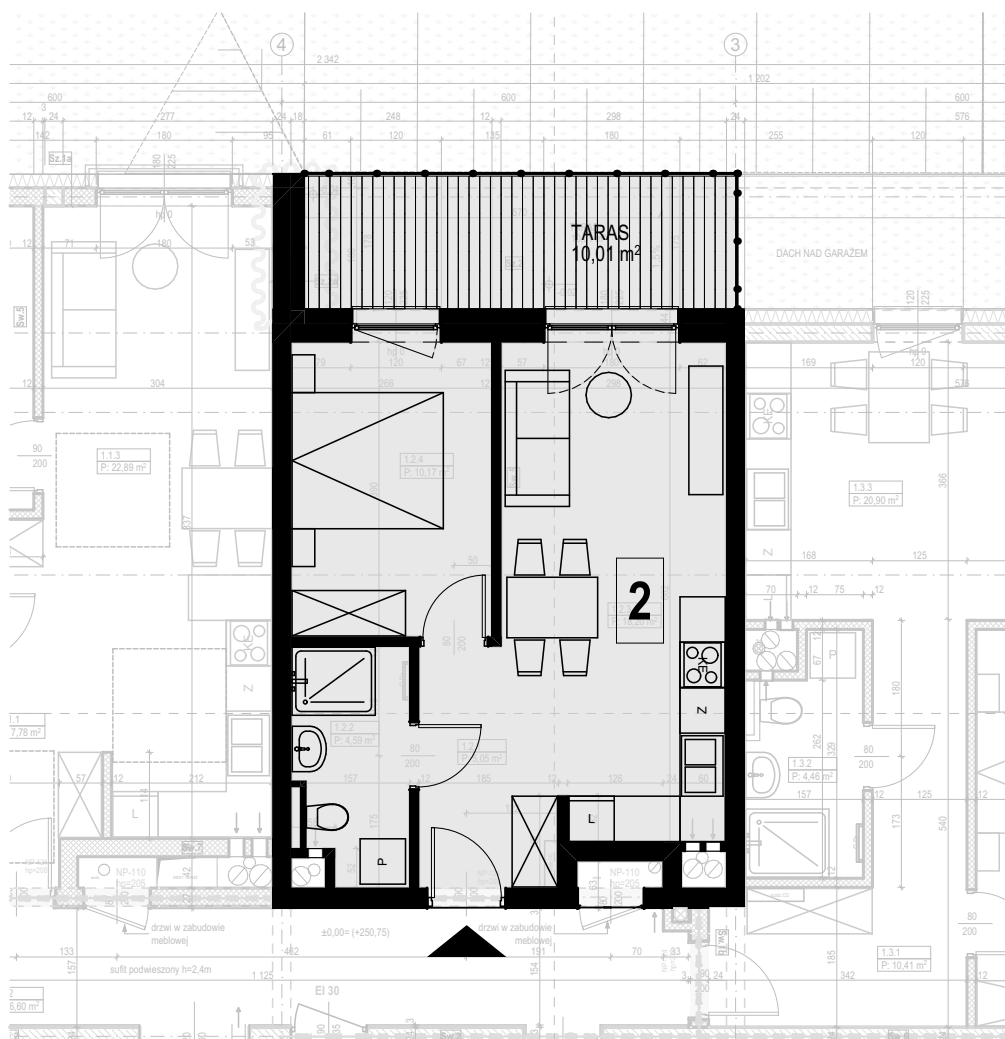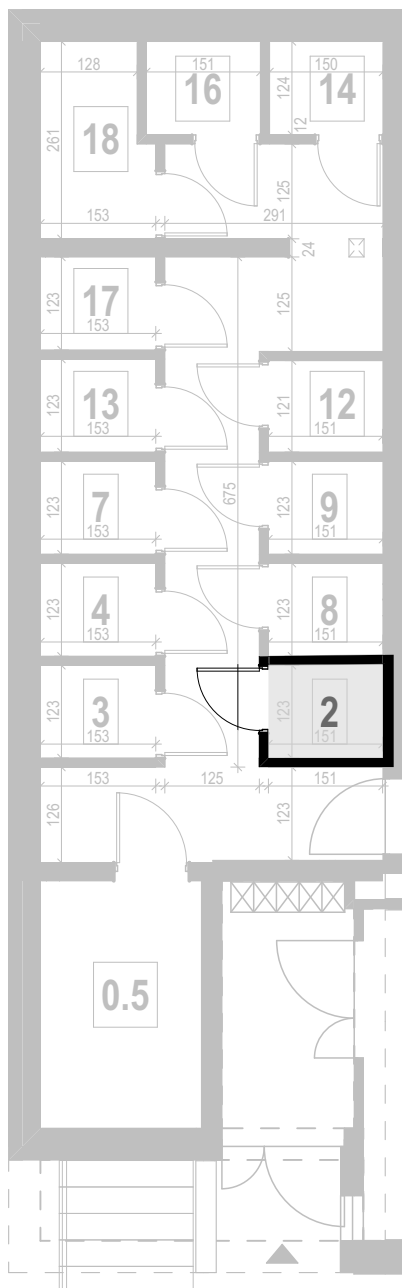


Zestawienie powierzchni Parteru		
Nr	Nazwa pomieszczenia	Pow. [m²]
Mieszkanie 2		
1.2.1	Przedpokój	5,05
1.2.2	Łazienka	4,59
1.2.3	Pokój dzienny z aneksem kuchennym	18,20
1.2.4	Pokój	10,17
		38,01 m²



KONDYGNACJA 0

PRZYNALEŻNA KOMÓRKA LOKATORSKA

Zestawienie powierzchni Parteru		
Nr	Nazwa pomieszczenia	Pow. [m²]
Komórka lokatorska		
1.2.5	Mieszkanie 2 - KL	1,80
1.3.5	Mieszkanie 3 - KL	1,79
1.4.5	Mieszkanie 4 - KL	1,79
2.7.2	Mieszkanie 7 - KL	1,79
2.8.2	Mieszkanie 8 - KL	1,78
2.9.2	Mieszkanie 9 - KL	1,79
3.12.2	Mieszkanie 12 - KL	1,76
3.13.2	Mieszkanie 13 - KL	1,79
3.14.2	Mieszkanie 14 - KL	1,79
4.16.2	Mieszkanie 16 - KL	1,79
4.17.2	Mieszkanie 17 - KL	1,79
4.18.2	Mieszkanie 18 - KL	3,52
Pom. wspólne- rowery		
1.0.5	Pom. rowerowni	6,84

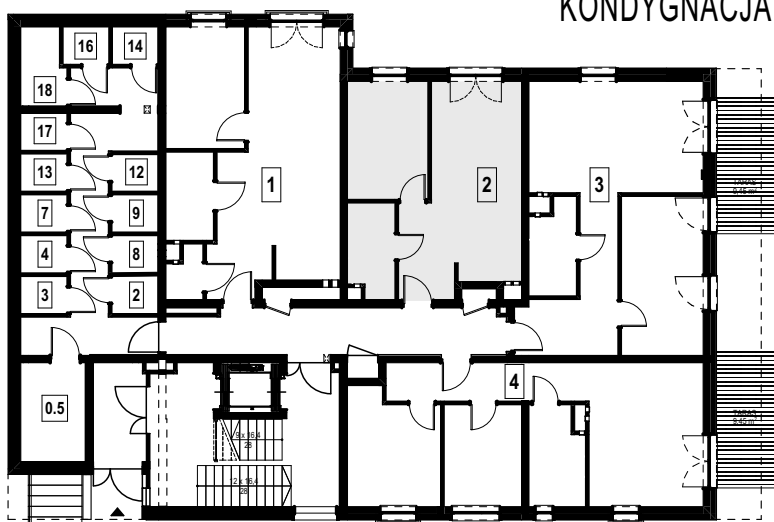

SCHEMAT LOKALIZACJI MIESZKANIA

SKALA 1:250

FRAGMENT KONDYGNACJI 0


KOMÓRKI LOKATORSKIE

SKALA 1:100

MIESZKANIE NR 3 + ogródek

KONDYGNACJA 0 - PARTER

SKALA 1:100

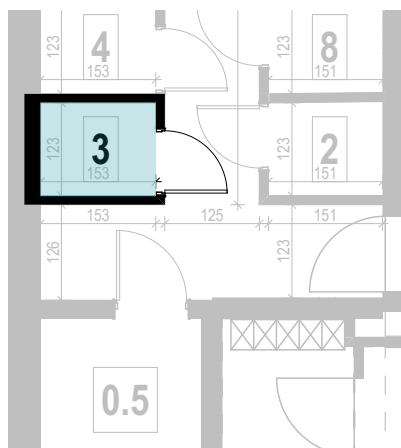


PRZYNALEŻNA KOMÓRKA LOKATORSKA

Zestawienie powierzchni Parteru		
Nr	Nazwa pomieszczenia	Pow. [m²]
Komórka lokatorska		
1.2.5	Mieszkanie 2 - KL	1,80
1.3.5	Mieszkanie 3 - KL	1,79
1.4.5	Mieszkanie 4 - KL	1,79
2.7.2	Mieszkanie 7 - KL	1,79
2.8.2	Mieszkanie 8 - KL	1,78
2.9.2	Mieszkanie 9 - KL	1,79
3.12.2	Mieszkanie 12 - KL	1,76
3.13.2	Mieszkanie 13 - KL	1,79
3.14.2	Mieszkanie 14 - KL	1,79
4.16.2	Mieszkanie 16 - KL	1,79
4.17.2	Mieszkanie 17 - KL	1,79
4.18.2	Mieszkanie 18 - KL	3,52
Pom. wspólne- rowery		
1.0.5	Pom. rowerowni	6,84

Zestawienie powierzchni Parteru		
Nr	Nazwa pomieszczenia	Pow. [m²]
Mieszkanie 3		
1.3.1	Przedpokój	10,41
1.3.2	Łazienka	4,46
1.3.3	Pokój dzienny z aneksem kuchennym	20,90
1.3.4	Pokój	13,96
		49,73 m²




KONDYGNACJA 0

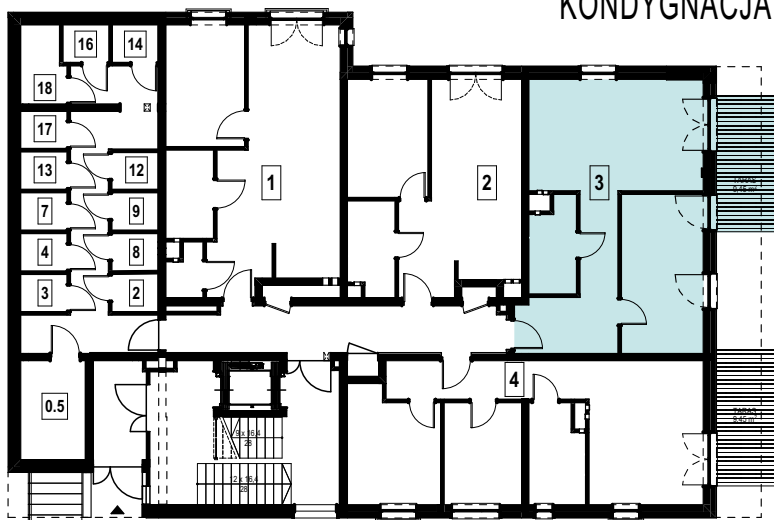


SCHEMAT LOKALIZACJI MIESZKANIA SKALA 1:250

MIESZKANIE NR 4 + ogródek
KONDYGNACJA 0 - PARTER
SKALA 1:100

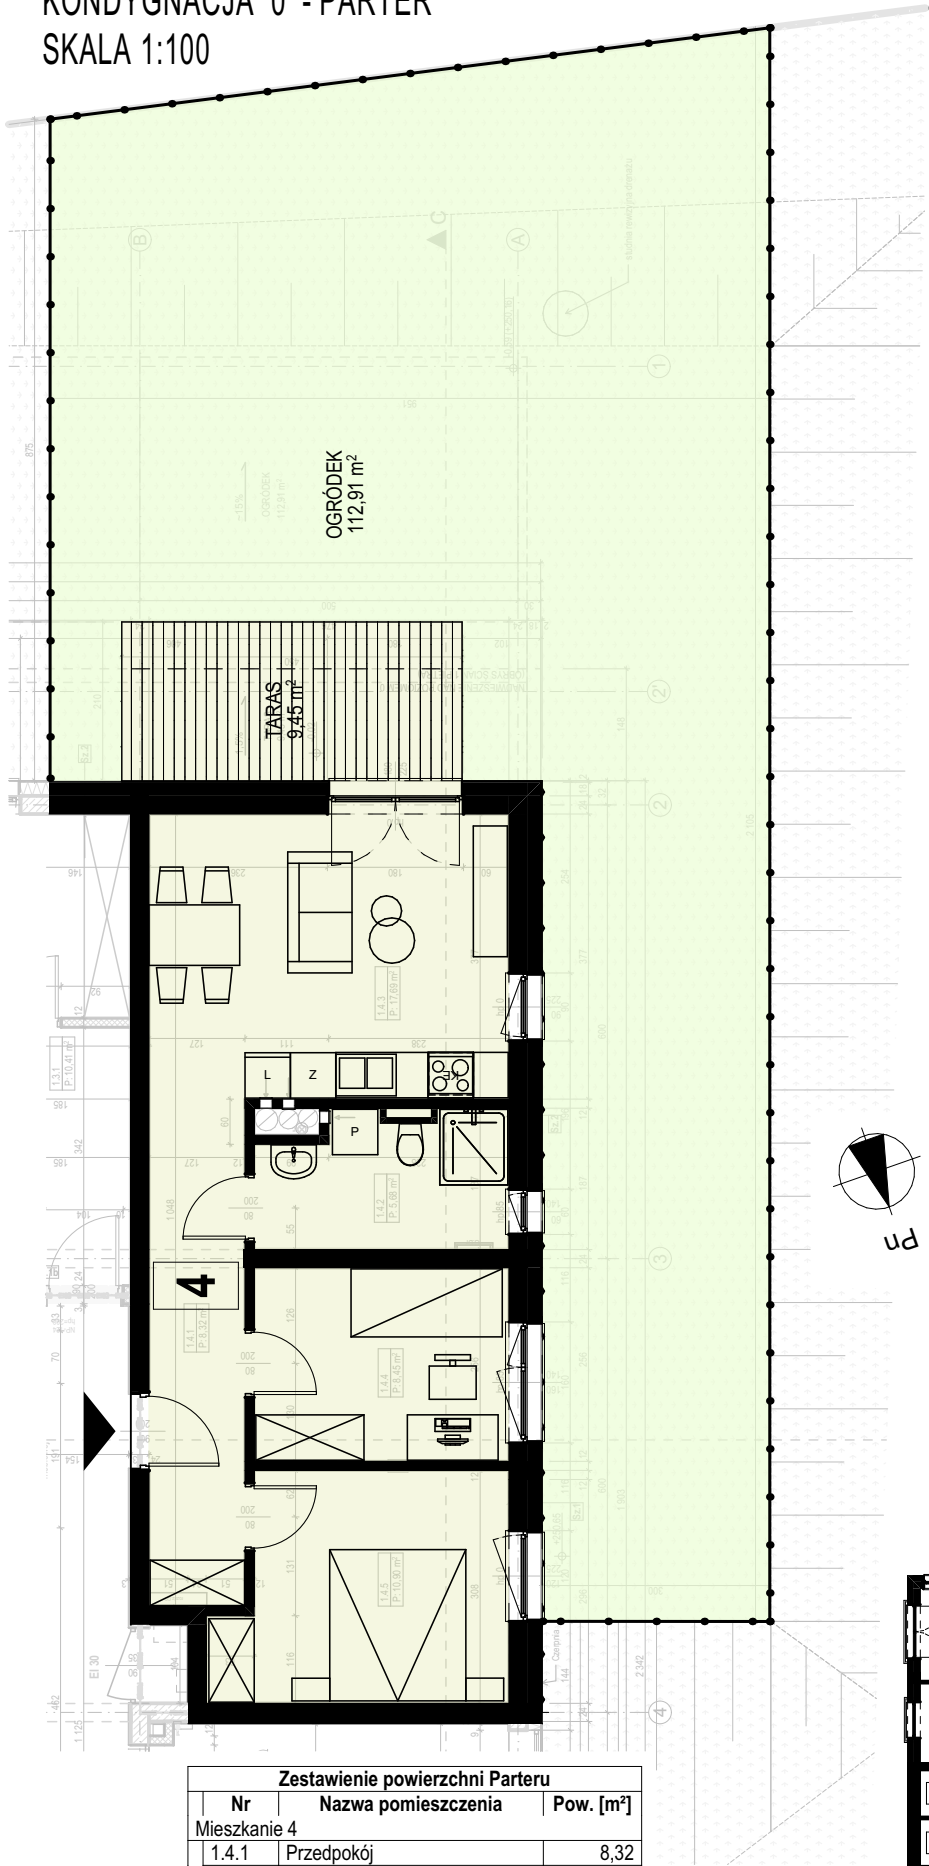

Zestawienie powierzchni Parteru		
Nr	Nazwa pomieszczenia	Pow. [m²]
Mieszkanie 4		
1.4.1	Przedpokój	8,32
1.4.2	Łazienka	5,68
1.4.3	Pokój dzienny z aneksem kuchennym	17,69
1.4.4	Pokój	8,45
1.4.5	Łazienka	10,90
		51,04 m²


FRAGMENT KONDYGNACJI 0
KOMÓRKI LOKATORSKIE
SKALA 1:100

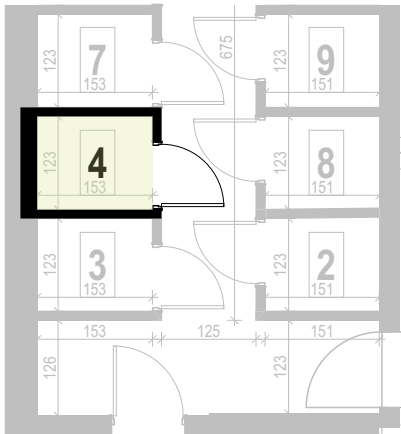

PRZYNALEŻNA KOMÓRKA LOKATORSKA

Zestawienie powierzchni Parteru		
Nr	Nazwa pomieszczenia	Pow. [m²]
Komórka lokatorska		
1.2.5	Mieszkanie 2 - KL	1,80
1.3.5	Mieszkanie 3 - KL	1,79
1.4.5	Mieszkanie 4 - KL	1,79
2.7.2	Mieszkanie 7 - KL	1,79
2.8.2	Mieszkanie 8 - KL	1,78
2.9.2	Mieszkanie 9 - KL	1,79
3.12.2	Mieszkanie 12 - KL	1,76
3.13.2	Mieszkanie 13 - KL	1,79
3.14.2	Mieszkanie 14 - KL	1,79
4.16.2	Mieszkanie 16 - KL	1,79
4.17.2	Mieszkanie 17 - KL	1,79
4.18.2	Mieszkanie 18 - KL	3,52
Pom. wspólne- rowery		
1.0.5	Pom. rowerowni	6,84

KONDYGNACJA 0

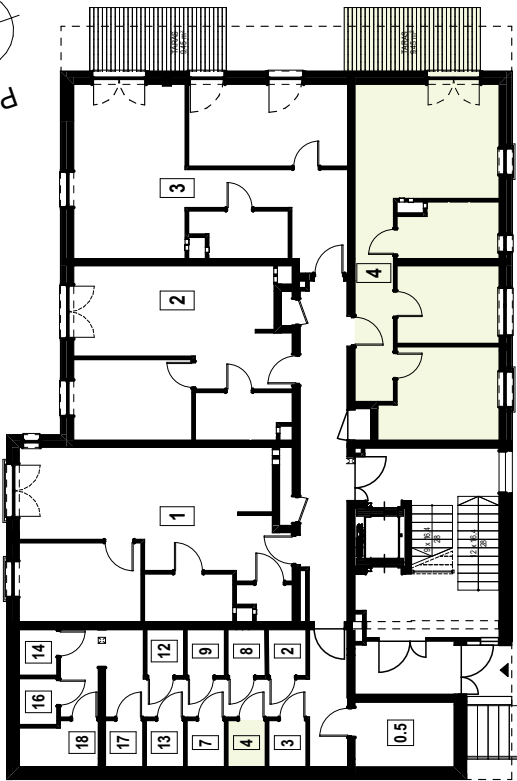


SCHEMAT LOKALIZACJI MIESZKANIA SKALA 1:250

MIESZKANIE NR 5


KONDYGNACJA +1

SKALA 1:100

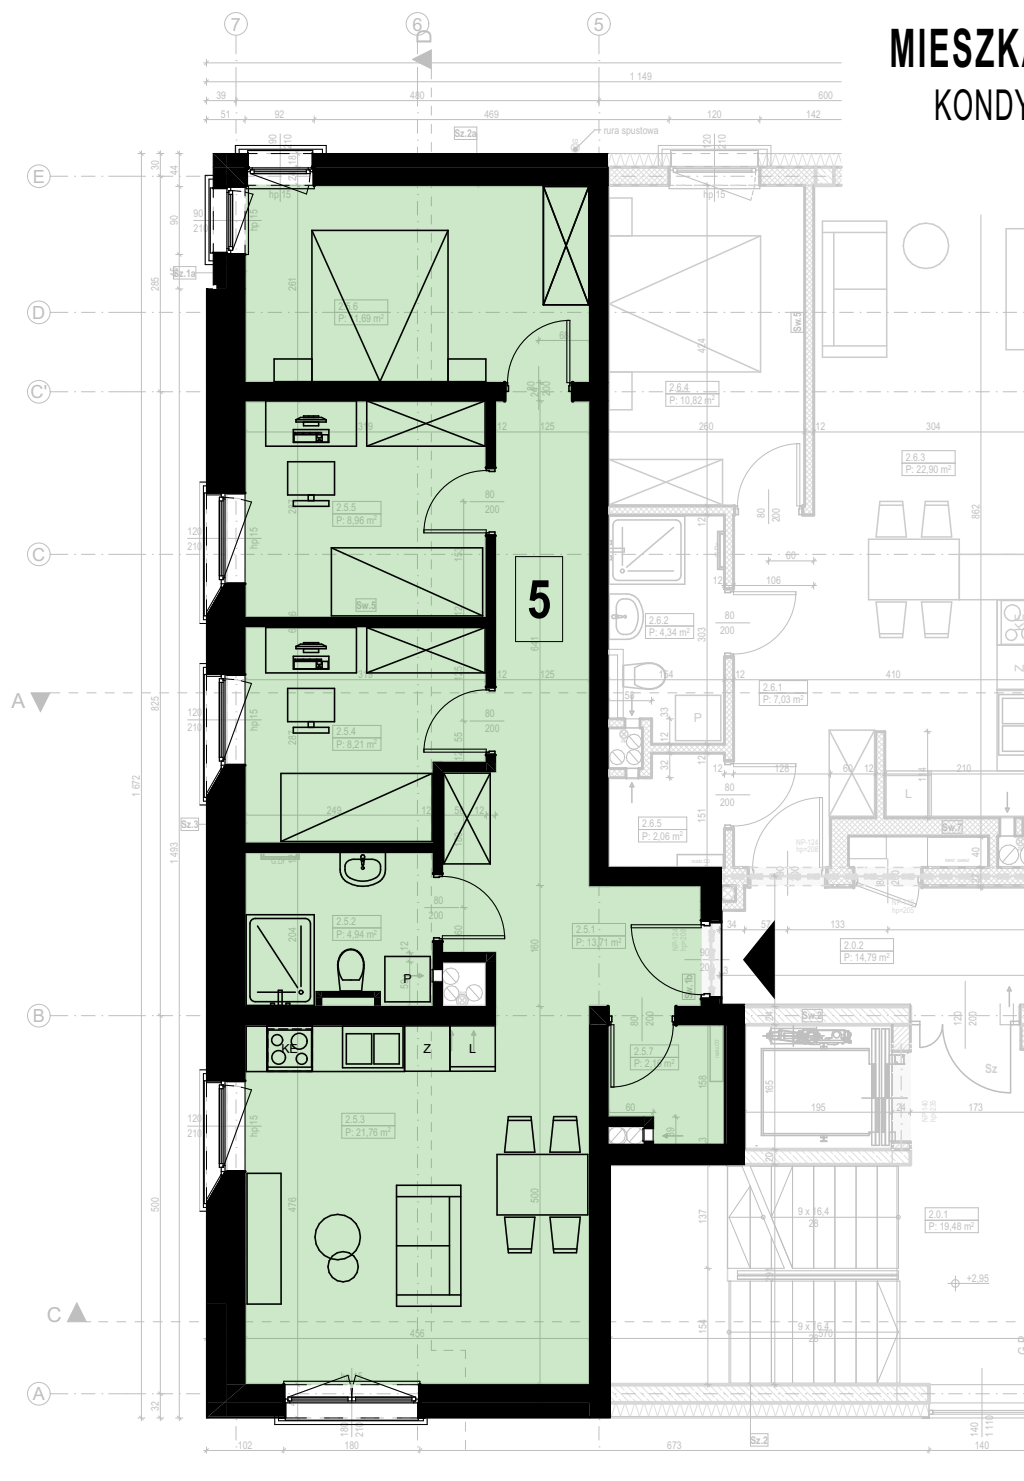

KONDYGNACJA +1

Zestawienie powierzchni 1 piętro		
Nr	Nazwa pomieszczenia	Pow. [m²]
Mieszkanie 5		
2.5.1	Przedpokój	13,71
2.5.2	Łazienka	4,94
2.5.3	Pokój dzienny z aneksem kuchennym	21,76
2.5.4	Pokój	8,21
2.5.5	Pokój	8,96
2.5.6	Pokój	11,69
2.5.7	Mieszkanie 5 - KL	2,16
		71,43 m²

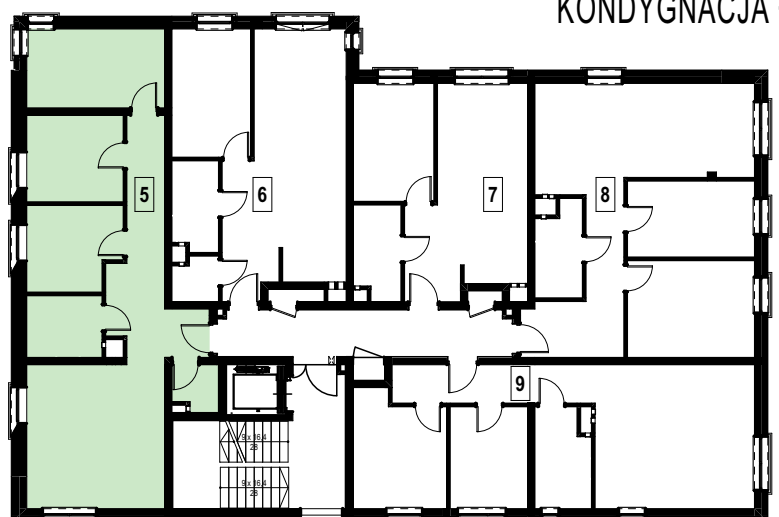


SCHEMAT LOKALIZACJI MIESZKANIA

SKALA 1:250

MIESZKANIE NR 6


KONDYGNACJA +1

SKALA 1:100

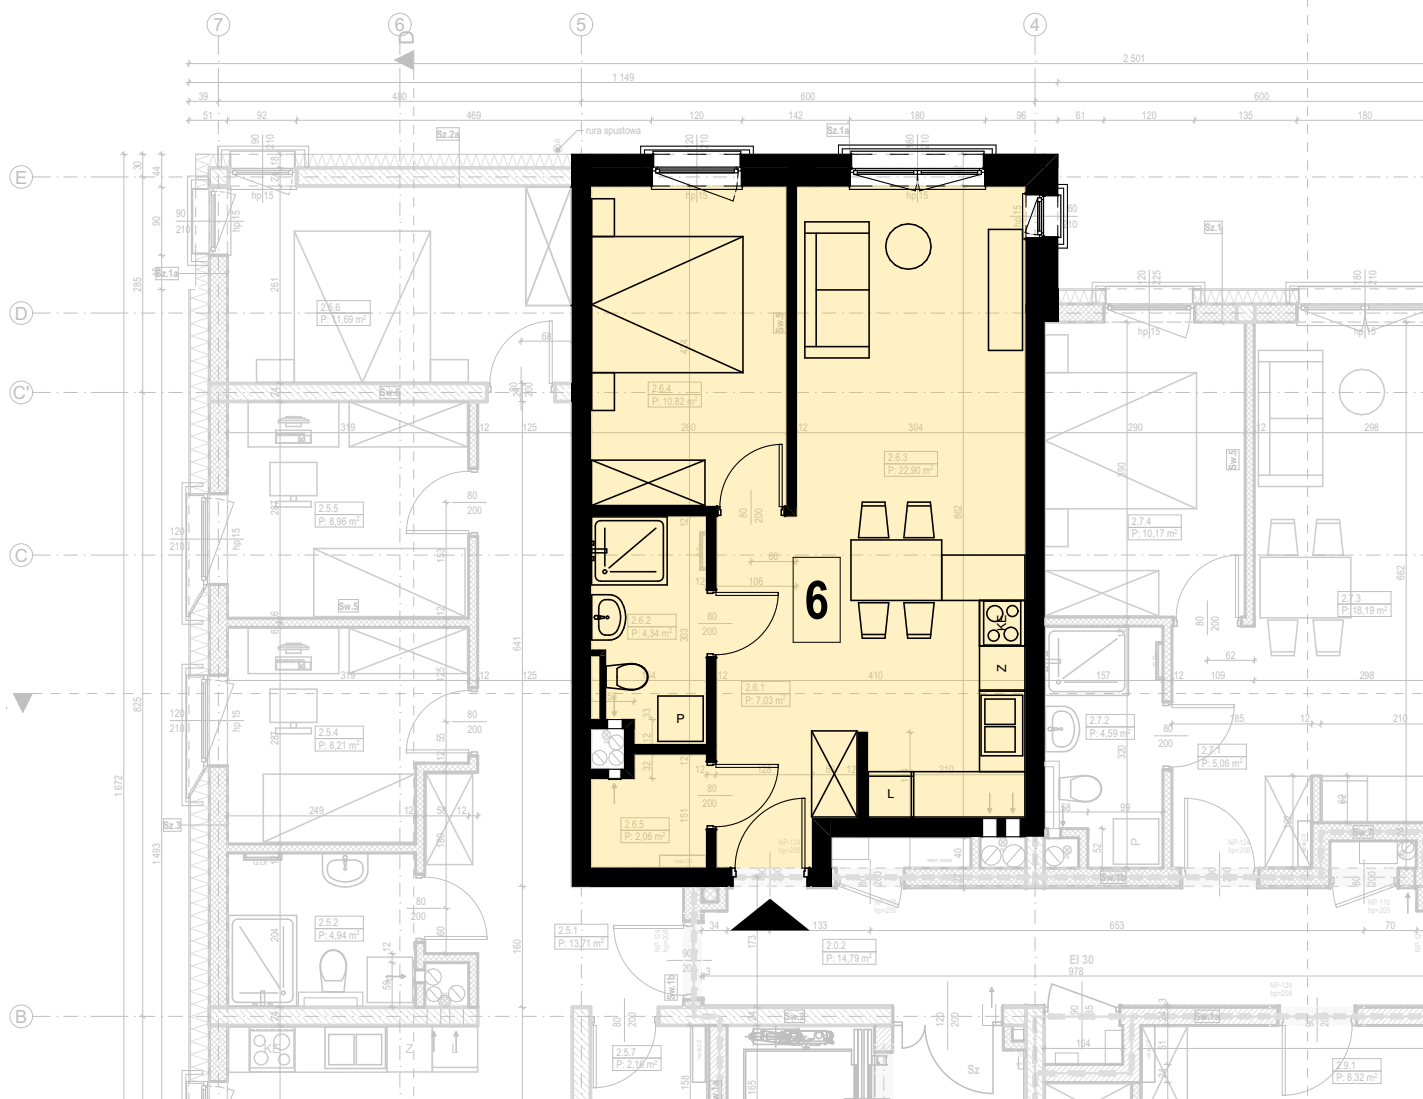

KONDYGNACJA +1

Zestawienie powierzchni 1 piętro		
Nr	Nazwa pomieszczenia	Pow. [m ²]
Mieszkanie 6		
2.6.1	Przedpokój	7,03
2.6.2	Łazienka	4,34
2.6.3	Pokój dzienny z aneksem kuchennym	22,90
2.6.4	Pokój	10,82
2.6.5	Mieszkanie 6 - KL	2,06
		47,15 m²

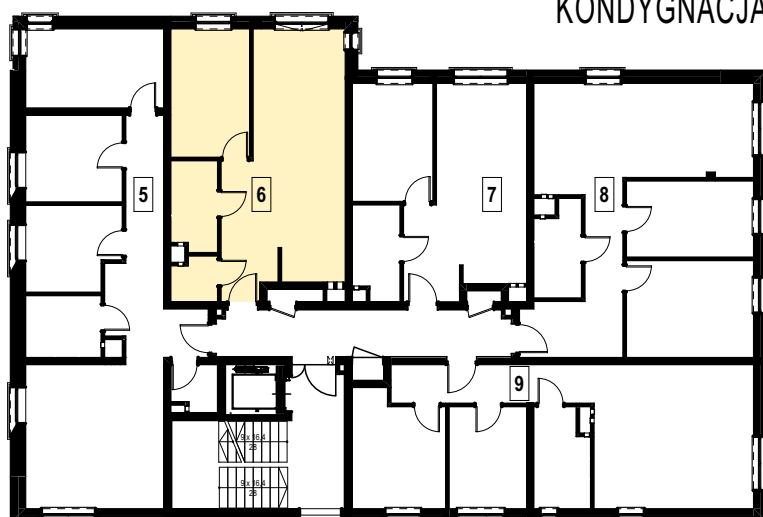

SCHEMAT LOKALIZACJI MIESZKANIA

SKALA 1:250

FRAGMENT KONDYGNACJI 0



KOMÓRKI LOKATORSKIE

SKALA 1:100

MIESZKANIE NR 7

KONDYGNACJA +1

SKALA 1:100

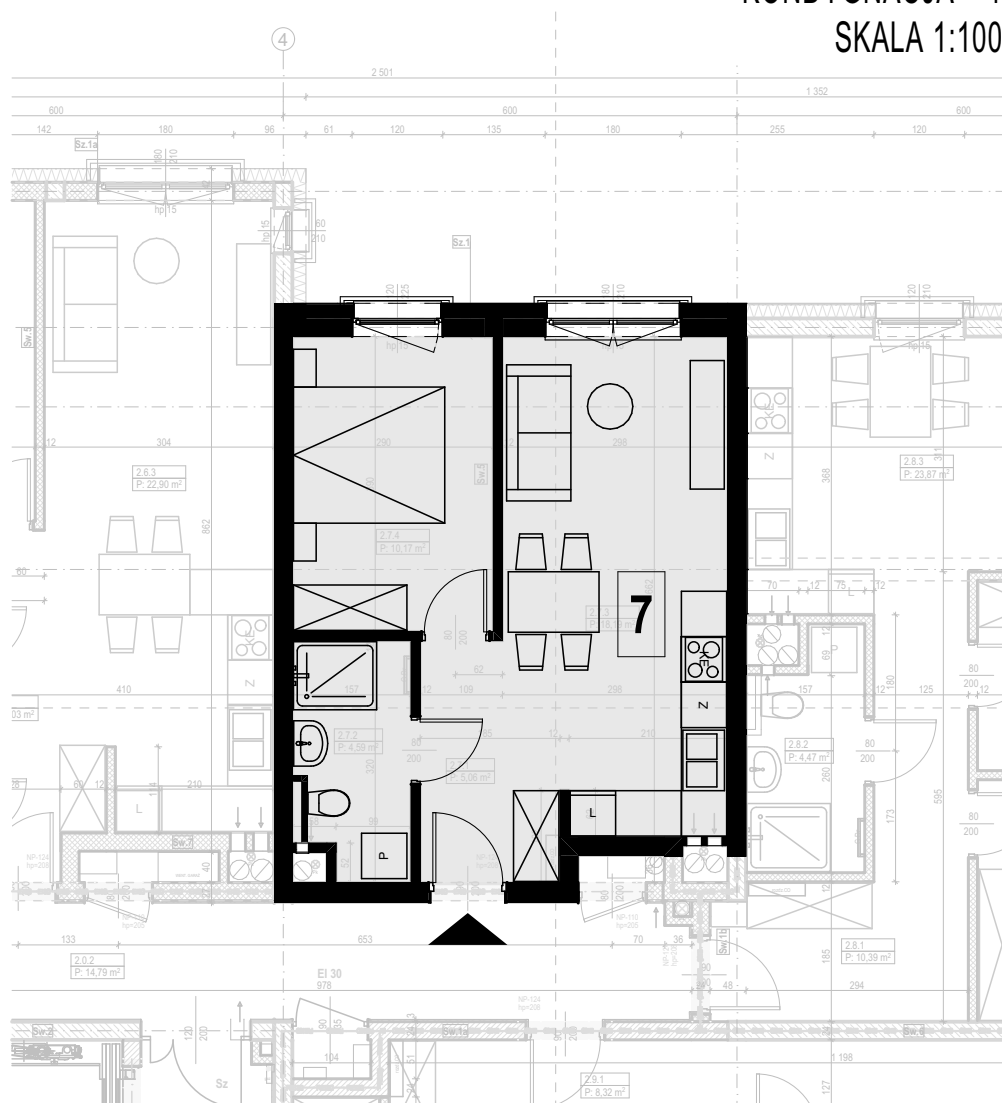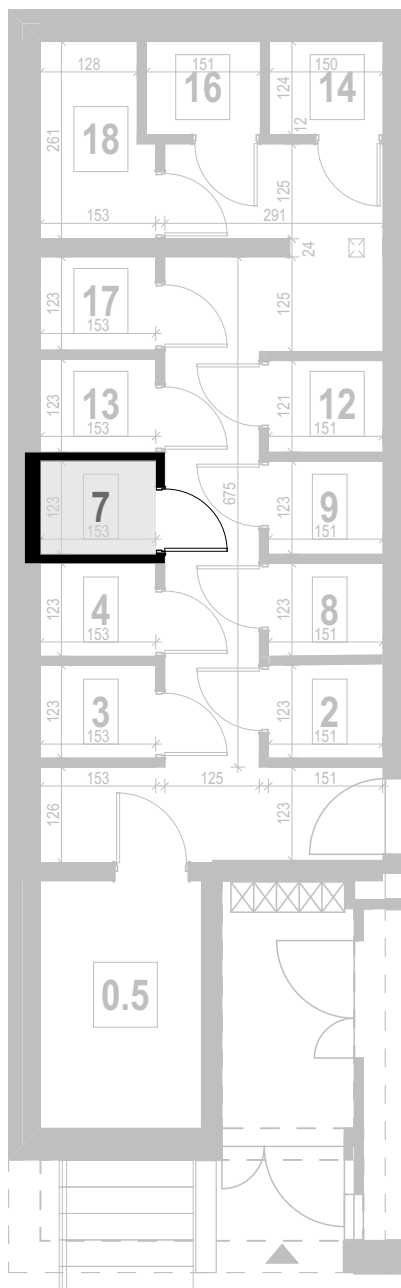


Zestawienie powierzchni 1 piętro		
Nr	Nazwa pomieszczenia	Pow. [m ²]
Mieszkanie 7		
2.7.1	Przedpokój	5,06
2.7.2	Łazienka	4,59
2.7.3	Pokój dzienny z aneksem kuchennym	18,19
2.7.4	Pokój	10,17
		38,01 m ²



KONDYGNACJA +1

PRZYNALEŻNA KOMÓRKA LOKATORSKA

Zestawienie powierzchni Parteru		
Nr	Nazwa pomieszczenia	Pow. [m ²]
Komórka lokatorska		
1.2.5	Mieszkanie 2 - KL	1,80
1.3.5	Mieszkanie 3 - KL	1,79
1.4.5	Mieszkanie 4 - KL	1,79
2.7.2	Mieszkanie 7 - KL	1,79
2.8.2	Mieszkanie 8 - KL	1,78
2.9.2	Mieszkanie 9 - KL	1,79
3.12.2	Mieszkanie 12 - KL	1,76
3.13.2	Mieszkanie 13 - KL	1,79
3.14.2	Mieszkanie 14 - KL	1,79
4.16.2	Mieszkanie 16 - KL	1,79
4.17.2	Mieszkanie 17 - KL	1,79
4.18.2	Mieszkanie 18 - KL	3,52
Pom. wspólne- rowery		
1.0.5	Pom. rowerowni	6,84

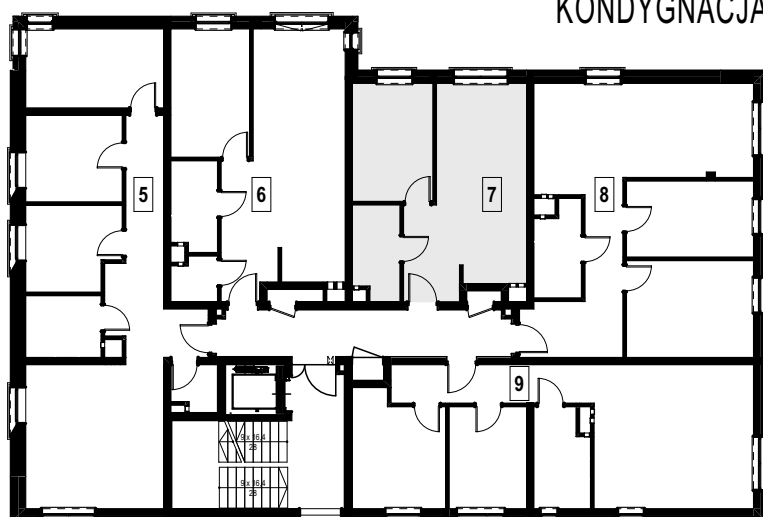

SCHEMAT LOKALIZACJI MIESZKANIA

SKALA 1:250

FRAGMENT KONDYGNACJI 0



KOMÓRKI LOKATORSKIE

SKALA 1:100


MIESZKANIE NR 8

KONDYGNACJA +1


SKALA 1:100

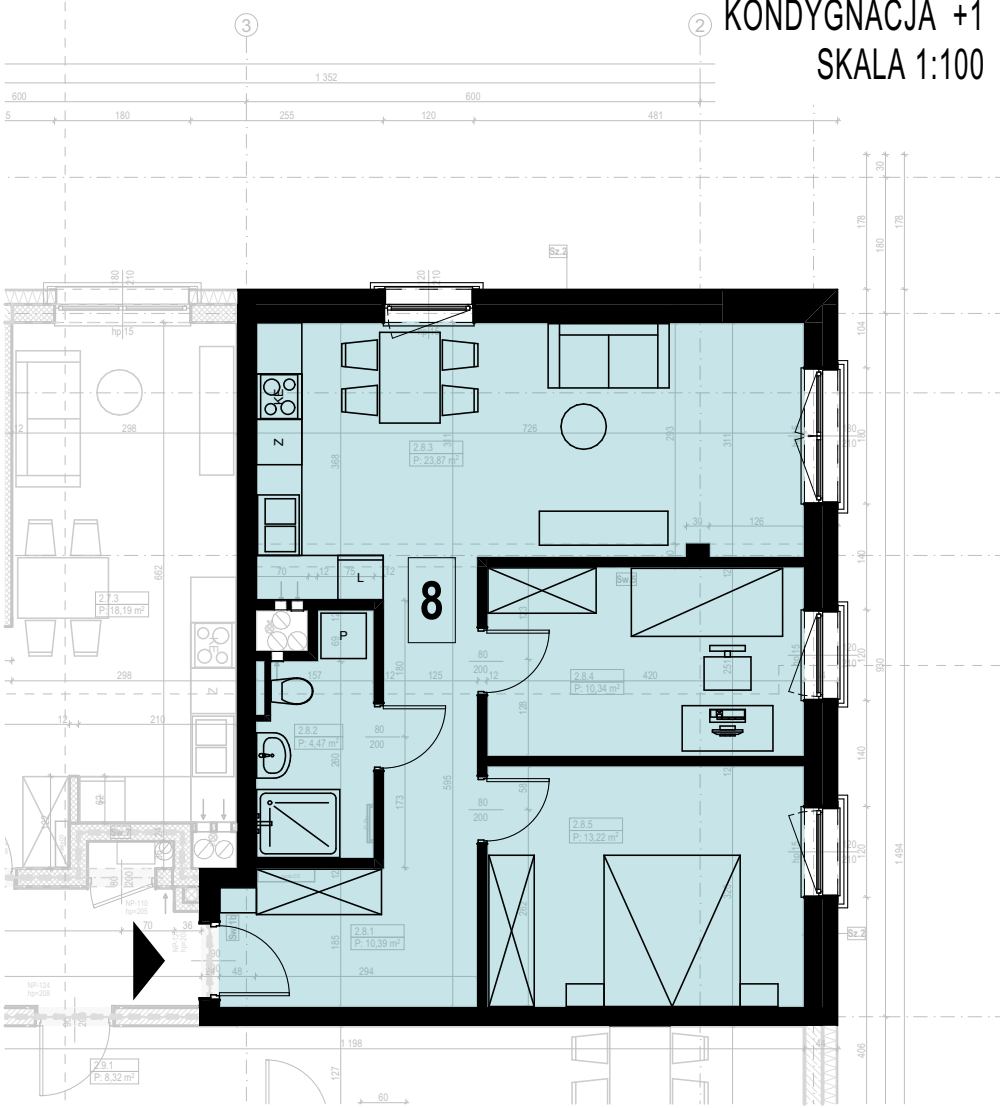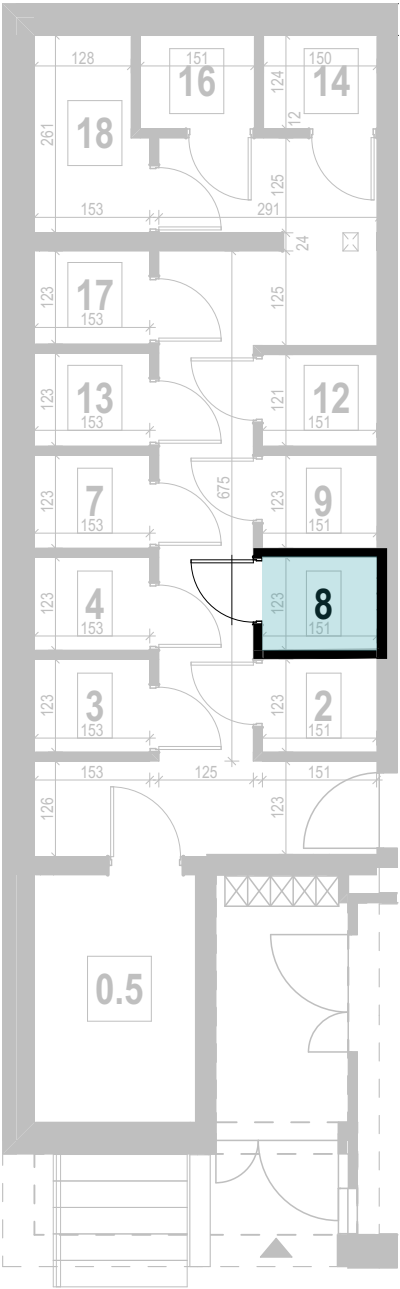

Zestawienie powierzchni 1 piętro		
Nr	Nazwa pomieszczenia	Pow. [m²]
Mieszkanie 8		
2.8.1	Przedpokój	10,39
2.8.2	Łazienka	4,47
2.8.3	Pokój dzienny z aneksem kuchennym	23,87
2.8.4	Pokój	10,34
2.8.5	Pokój	13,22
		62,29 m²

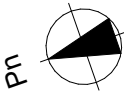

KONDYGNACJA +1

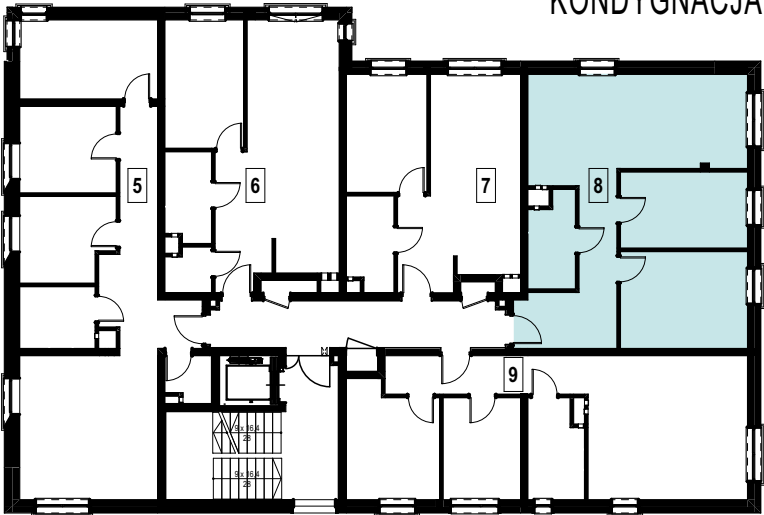

SCHEMAT LOKALIZACJI MIESZKANIA

SKALA 1:250


ZESTAWIENIE KOMÓREK LOKATORSKICH

Zestawienie powierzchni Parteru		
Nr	Nazwa pomieszczenia	Pow. [m²]
Komórka lokatorska		
1.2.5	Mieszkanie 2 - KL	1,80
1.3.5	Mieszkanie 3 - KL	1,79
1.4.5	Mieszkanie 4 - KL	1,79
2.7.2	Mieszkanie 7 - KL	1,79
2.8.2	Mieszkanie 8 - KL	1,78
2.9.2	Mieszkanie 9 - KL	1,79
3.12.2	Mieszkanie 12 - KL	1,76
3.13.2	Mieszkanie 13 - KL	1,79
3.14.2	Mieszkanie 14 - KL	1,79
4.16.2	Mieszkanie 16 - KL	1,79
4.17.2	Mieszkanie 17 - KL	1,79
4.18.2	Mieszkanie 18 - KL	3,52
Pom. wspólne- rowery		
1.0.5	Pom. rowerowni	6,84

MIESZKANIE NR 9

KONDYGNACJA +1


SKALA 1:100

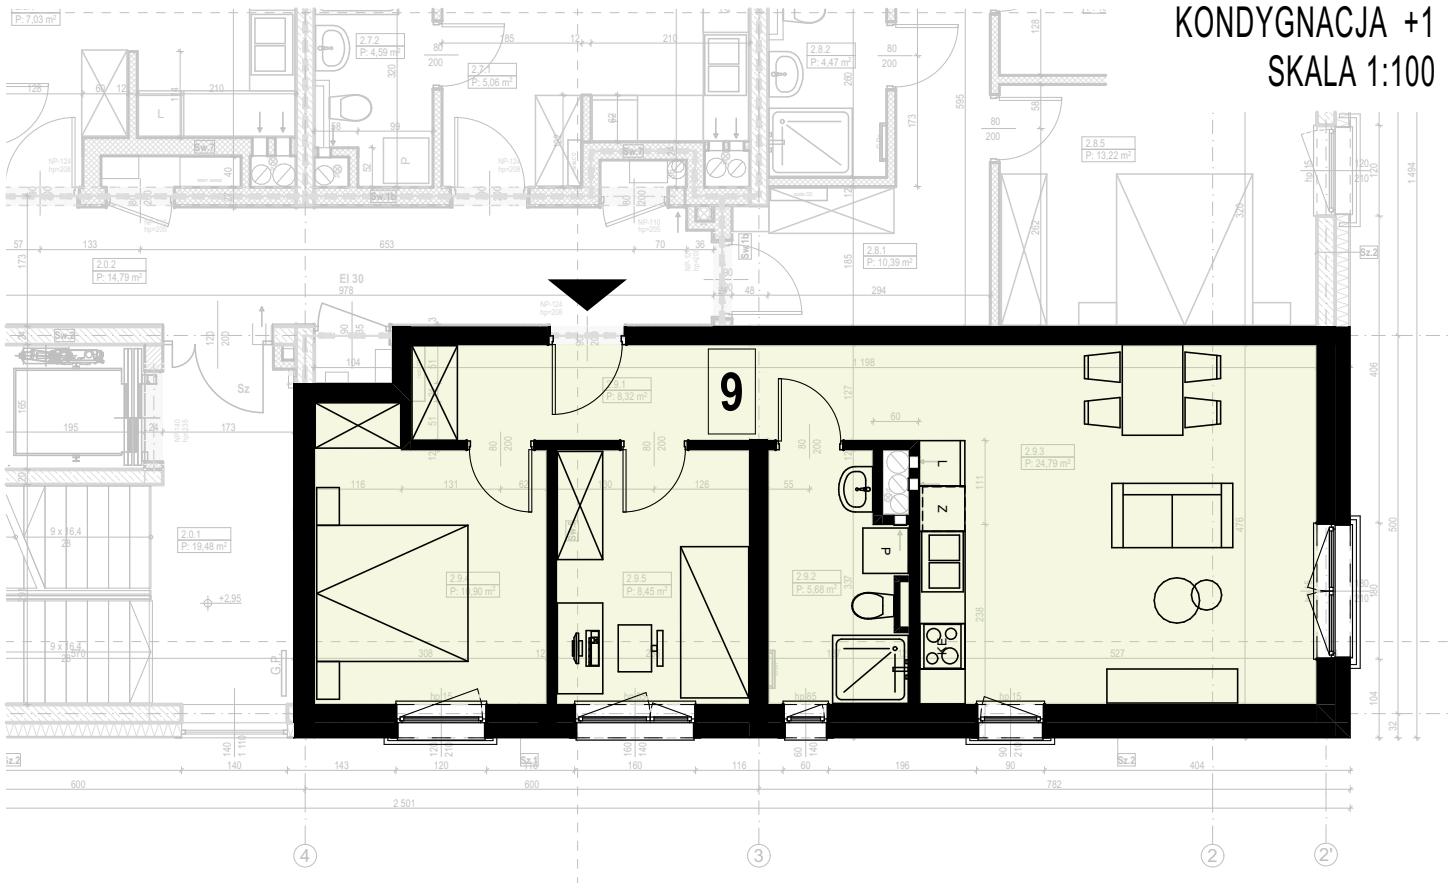

FRAGMENT KONDYGNACJI 0

KOMÓRKI LOKATORSKIE


SKALA 1:100

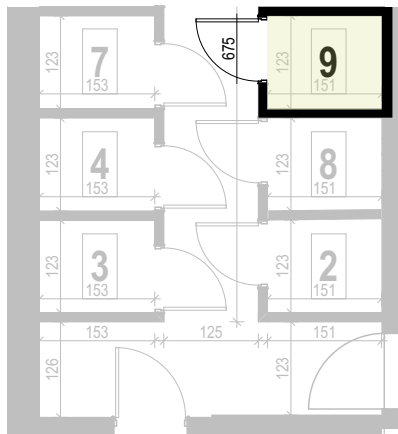


PRZYNALEŻNA KOMÓRKA LOKATORSKA

Zestawienie powierzchni Parteru		
Nr	Nazwa pomieszczenia	Pow. [m²]
Komórka lokatorska		
1.2.5	Mieszkanie 2 - KL	1,80
1.3.5	Mieszkanie 3 - KL	1,79
1.4.5	Mieszkanie 4 - KL	1,79
2.7.2	Mieszkanie 7 - KL	1,79
2.8.2	Mieszkanie 8 - KL	1,78
2.9.2	Mieszkanie 9 - KL	1,79
3.12.2	Mieszkanie 12 - KL	1,76
3.13.2	Mieszkanie 13 - KL	1,79
3.14.2	Mieszkanie 14 - KL	1,79
4.16.2	Mieszkanie 16 - KL	1,79
4.17.2	Mieszkanie 17 - KL	1,79
4.18.2	Mieszkanie 18 - KL	3,52
Pom. wspólne- rowery		
1.0.5	Pom. rowerowni	6,84

Zestawienie powierzchni 1 piętro		
Nr	Nazwa pomieszczenia	Pow. [m²]
Mieszkanie 9		
2.9.1	Przedpokój	8,32
2.9.2	Łazienka	5,68
2.9.3	Pokój dzienny z aneksem kuchennym	24,79
2.9.4	Pokój	10,90
2.9.5	Pokój	8,45
		58,14 m²

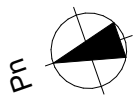

KONDYGNACJA +1

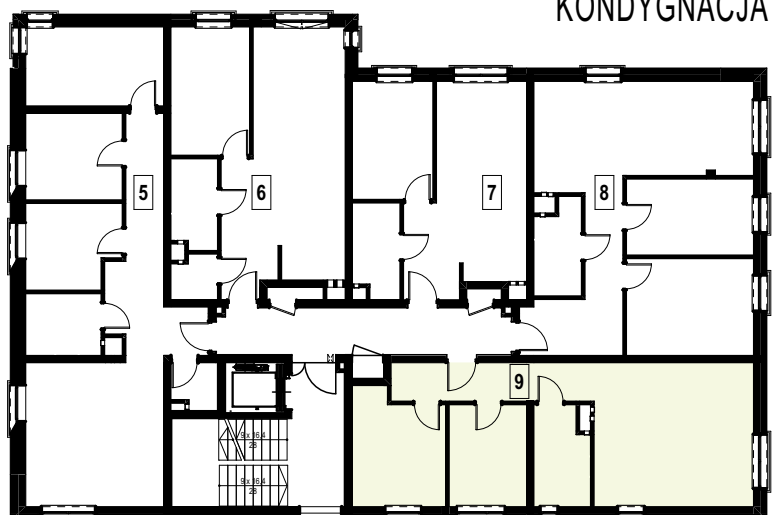



SCHEMAT LOKALIZACJI MIESZKANIA

SKALA 1:250

MIESZKANIE NR 10


KONDYGNACJA +2

SKALA 1:100

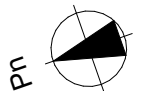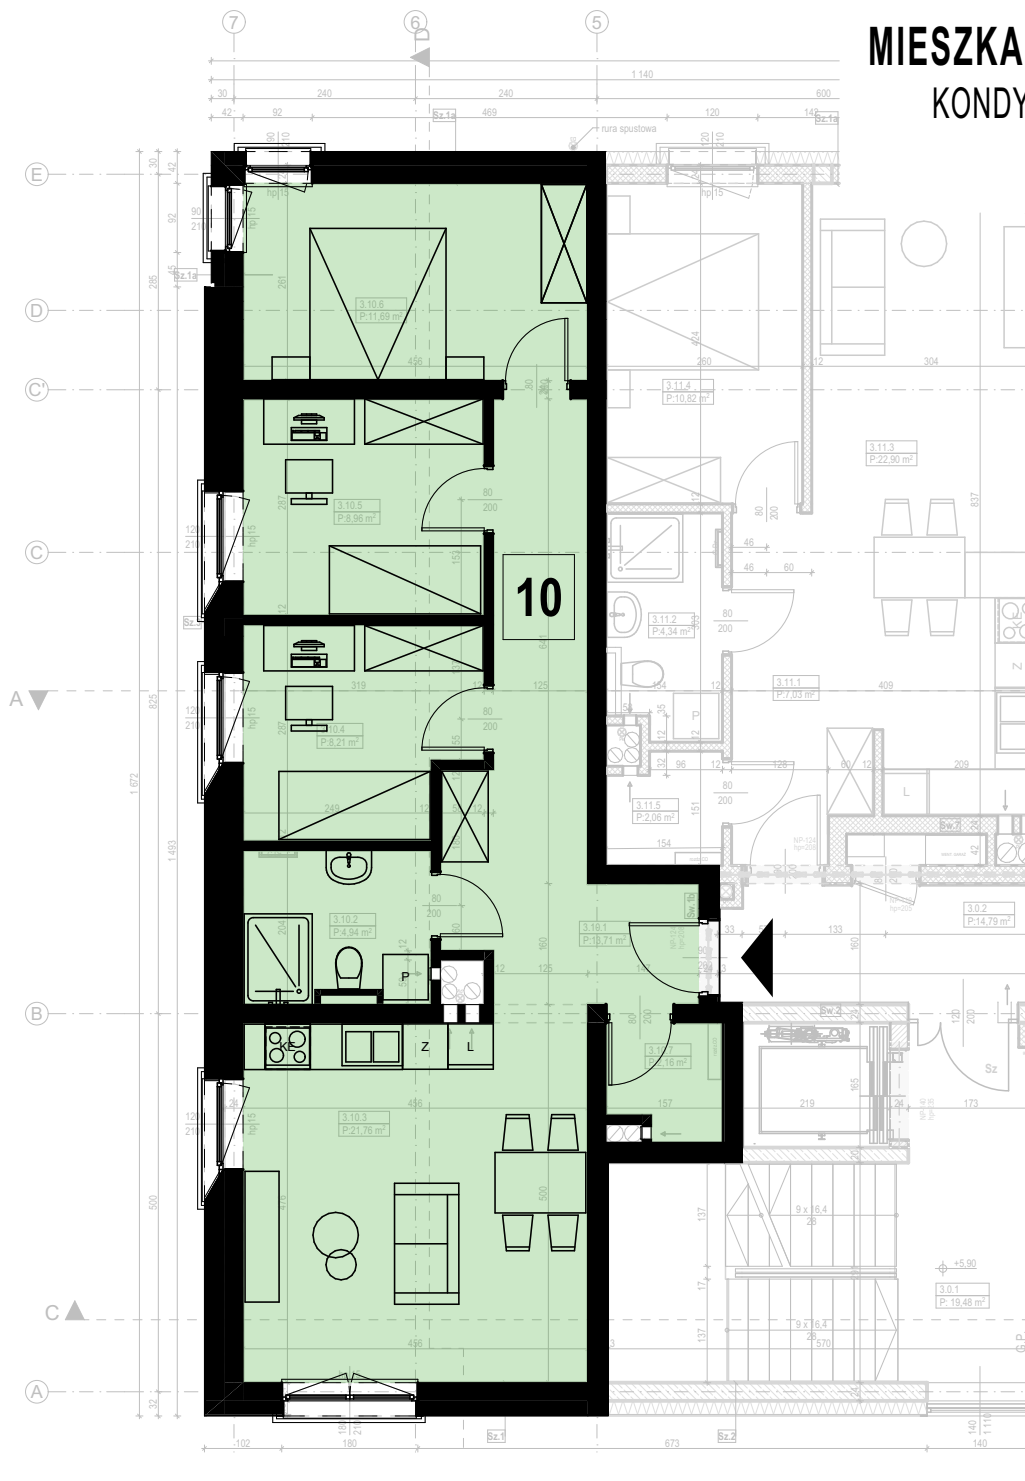

KONDYGNACJA +2

Zestawienie powierzchni 2 piętro		
Nr	Nazwa pomieszczenia	Pow. [m ²]
Mieszkanie 10		
3.10.1	Przedpokój	13,71
3.10.2	Łazienka	4,94
3.10.3	Pokój dzienny z aneksem kuchennym	21,76
3.10.4	Pokój	8,21
3.10.5	Pokój	8,96
3.10.6	Pokój	11,69
3.10.7	Mieszkanie 10 - KL	2,16
		71,43 m²

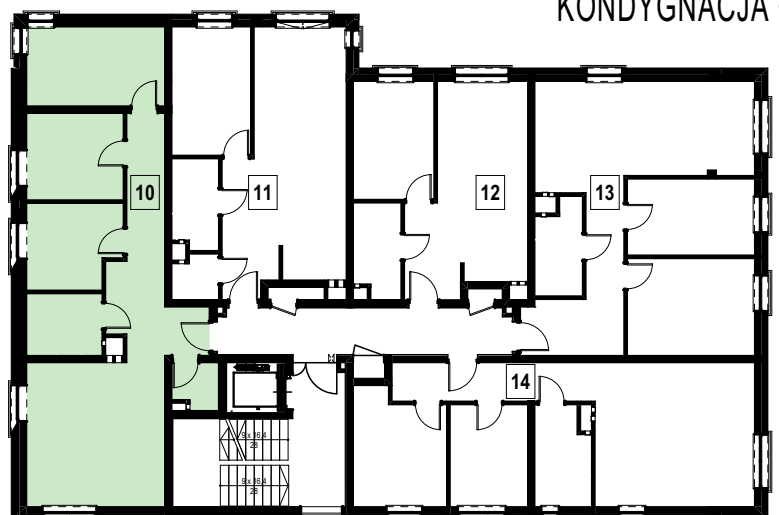



SCHEMAT LOKALIZACJI MIESZKANIA

SKALA 1:250

MIESZKANIE NR 11


KONDYGNACJA +2

SKALA 1:100

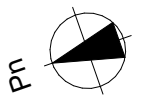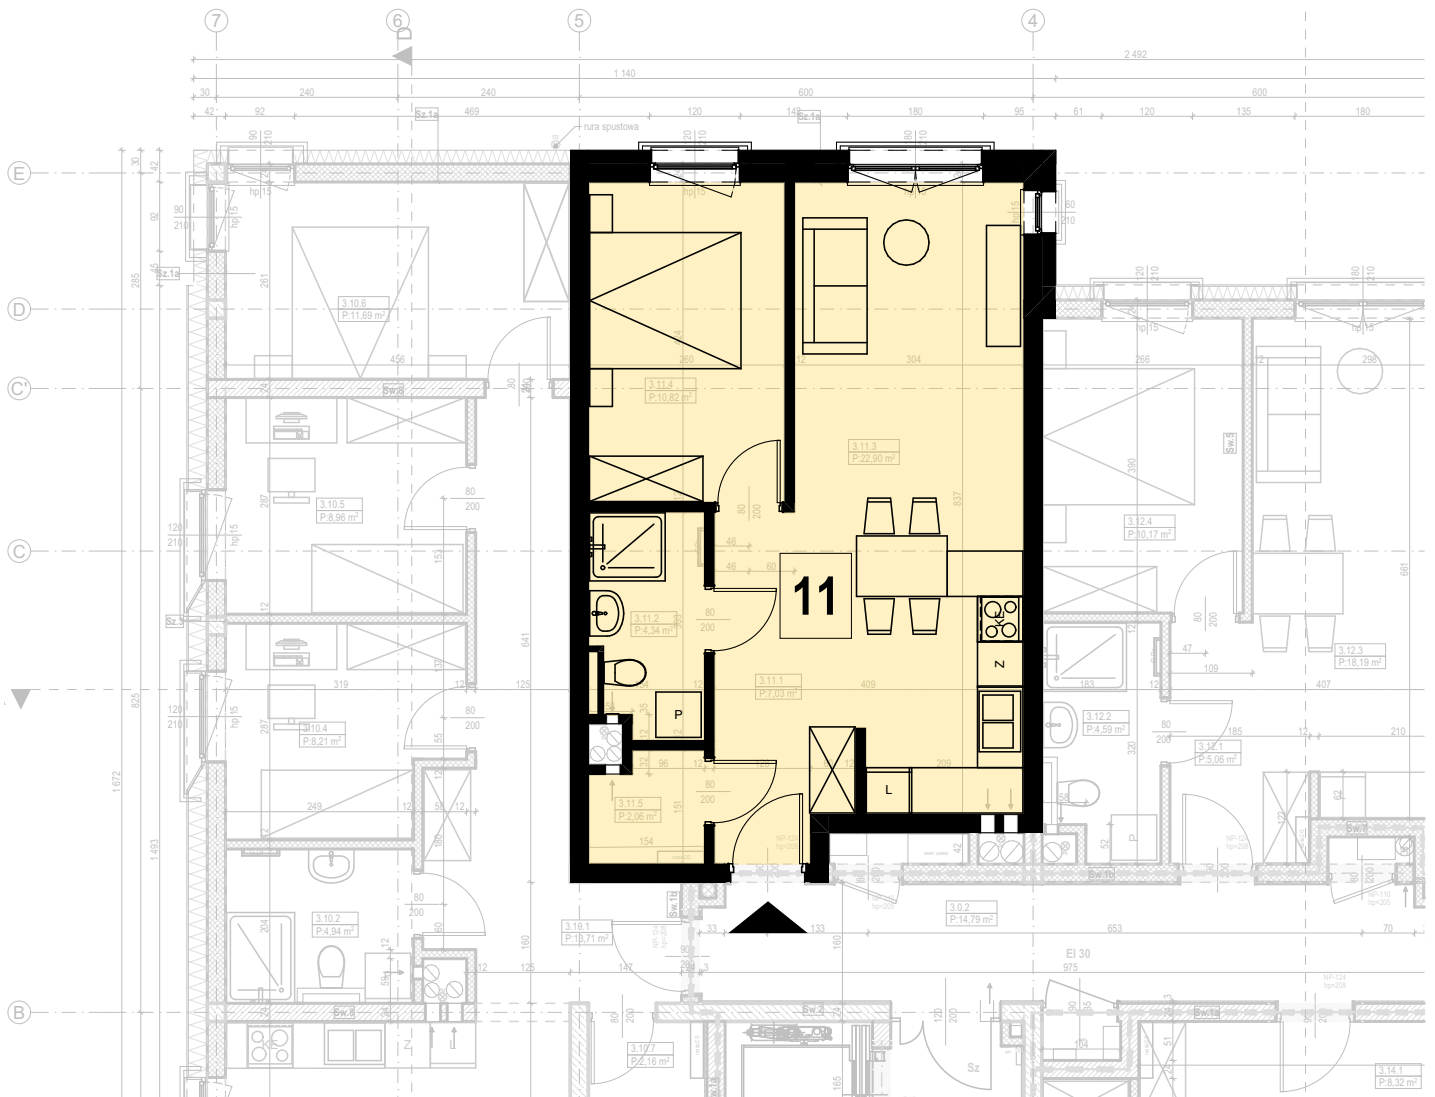

KONDYGNACJA +2

Zestawienie powierzchni 2 piętro		
Nr	Nazwa pomieszczenia	Pow. [m²]
Mieszkanie 11		
3.11.1	Przedpokój	7,03
3.11.2	Łazienka	4,34
3.11.3	Pokój dzienny z aneksem kuchennym	22,90
3.11.4	Pokój	10,82
3.11.5	Mieszkanie 11-KL	2,06
		47,15 m²

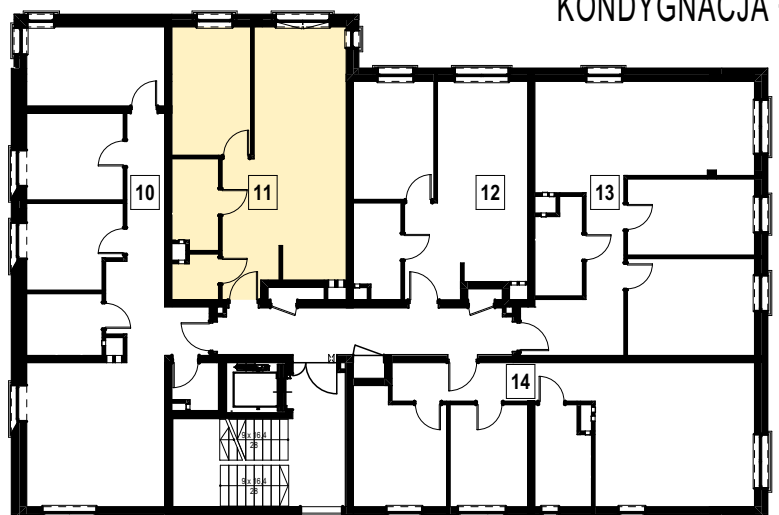

SCHEMAT LOKALIZACJI MIESZKANIA

SKALA 1:250

FRAGMENT KONDYGNACJI 0



KOMÓRKI LOKATORSKIE

SKALA 1:100

MIESZKANIE NR 12

KONDYGNACJA +2

SKALA 1:100

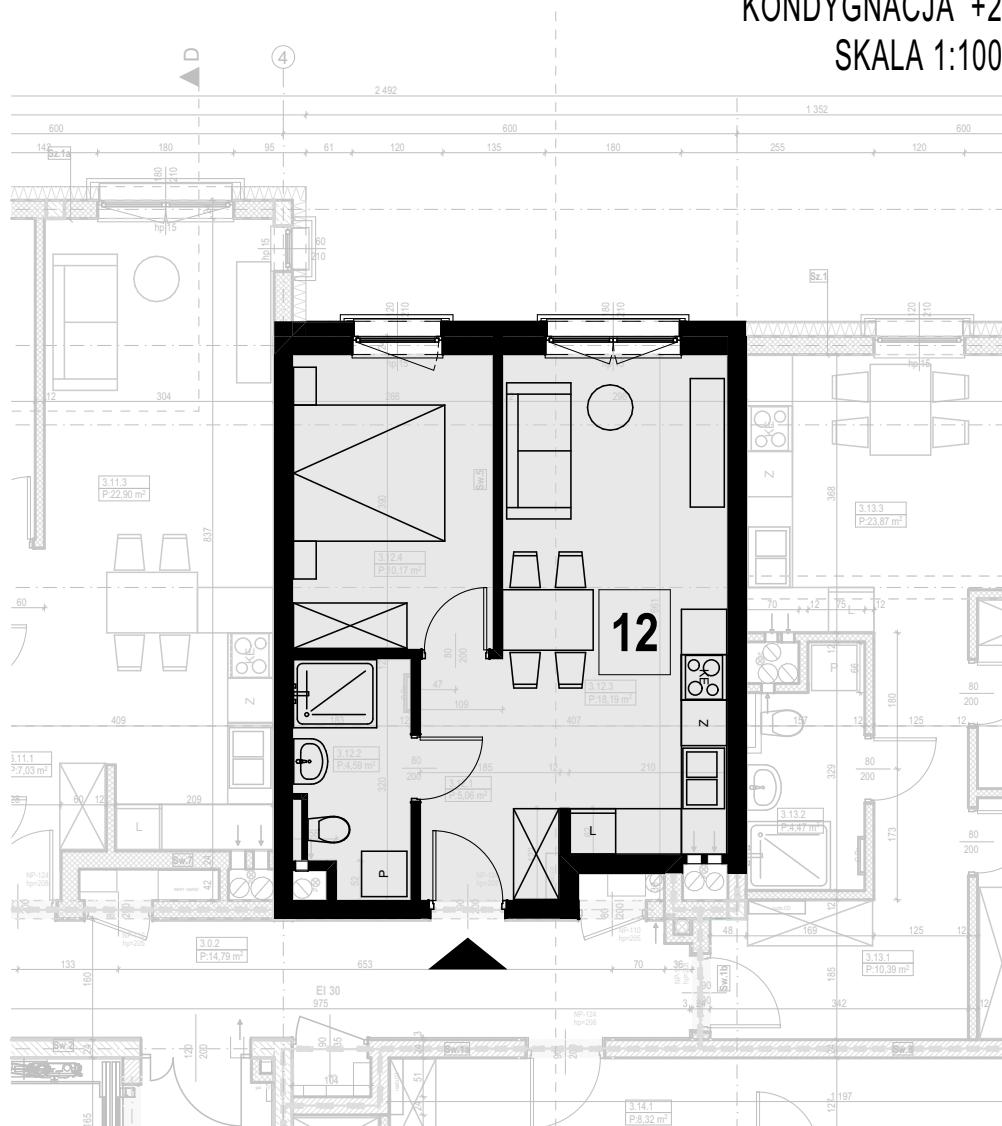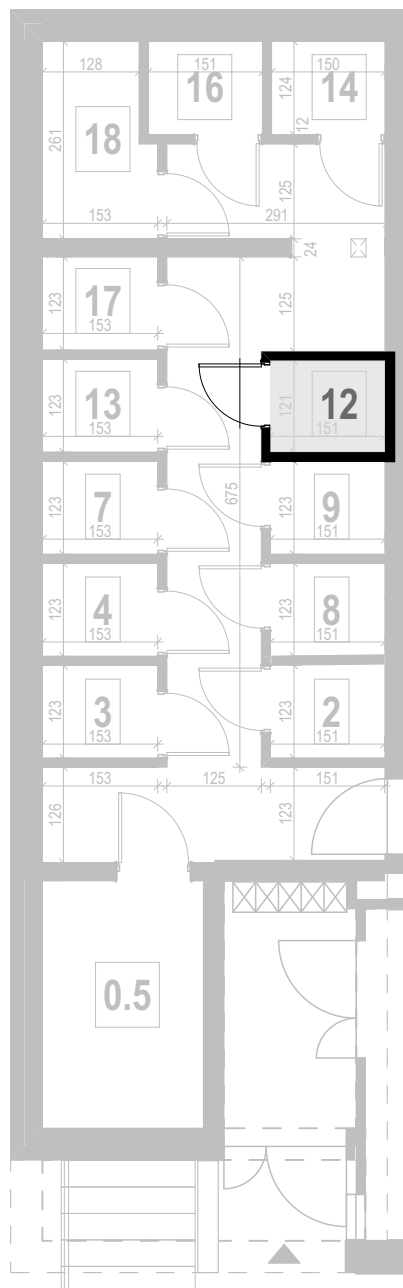


Zestawienie powierzchni 2 piętro		
Nr	Nazwa pomieszczenia	Pow. [m ²]
Mieszkanie 12		
3.12.1	Przedpokój	5,06
3.12.2	Łazienka	4,59
3.12.3	Pokój dzienny z aneksem kuchennym	18,19
3.12.4	Pokój	10,17
		38,01 m ²



KONDYGNACJA +2

PRZYNALEŻNA KOMÓRKA LOKATORSKA

Zestawienie powierzchni Parteru		
Nr	Nazwa pomieszczenia	Pow. [m ²]
Komórka lokatorska		
1.2.5	Mieszkanie 2 - KL	1,80
1.3.5	Mieszkanie 3 - KL	1,79
1.4.5	Mieszkanie 4 - KL	1,79
2.7.2	Mieszkanie 7 - KL	1,79
2.8.2	Mieszkanie 8 - KL	1,78
2.9.2	Mieszkanie 9 - KL	1,79
3.12.2	Mieszkanie 12 - KL	1,76
3.13.2	Mieszkanie 13 - KL	1,79
3.14.2	Mieszkanie 14 - KL	1,79
4.16.2	Mieszkanie 16 - KL	1,79
4.17.2	Mieszkanie 17 - KL	1,79
4.18.2	Mieszkanie 18 - KL	3,52
Pom. wspólne- rowery		
1.0.5	Pom. rowerowni	6,84

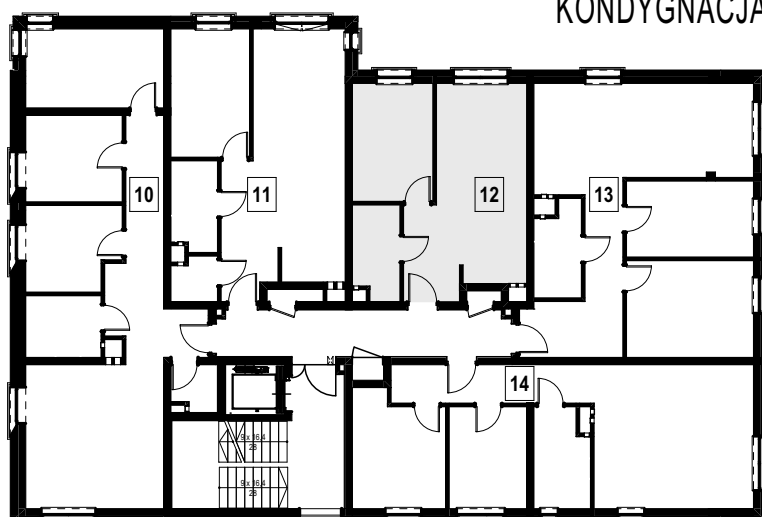

SCHEMAT LOKALIZACJI MIESZKANIA

SKALA 1:250

FRAGMENT KONDYGNACJI 0



KOMÓRKI LOKATORSKIE

SKALA 1:100


MIESZKANIE NR 13

KONDYGNACJA +2

SKALA 1:100

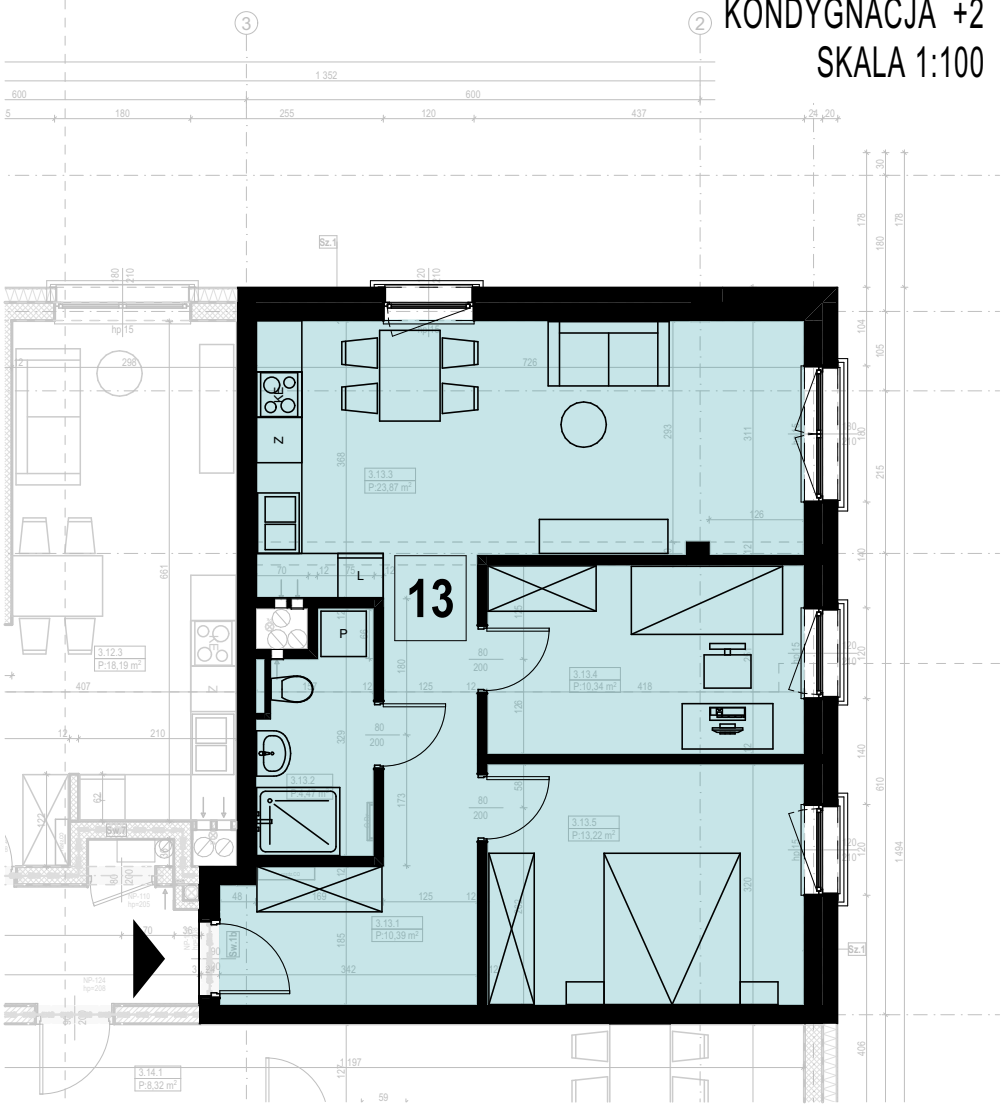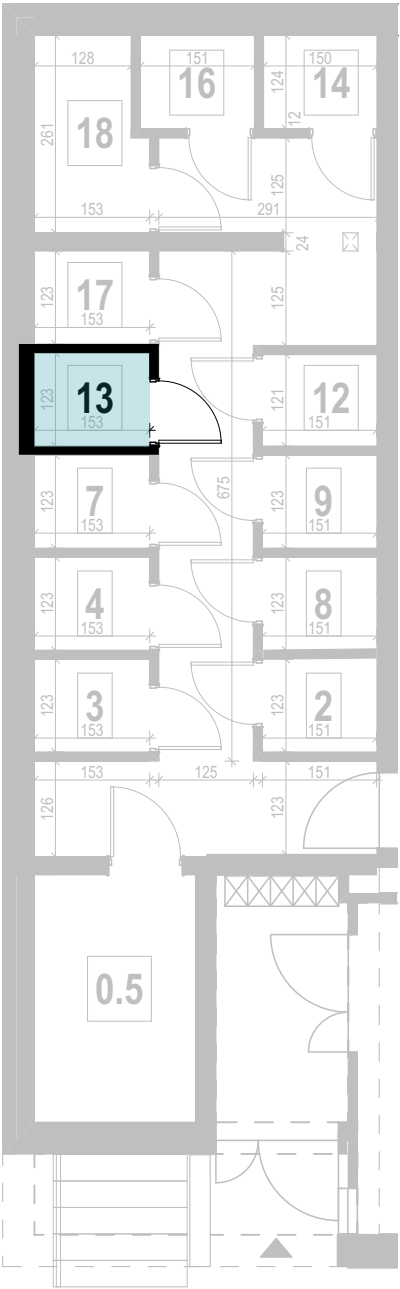


Zestawienie powierzchni 2 piętro		
Nr	Nazwa pomieszczenia	Pow. [m²]
Mieszkanie 13		
3.13.1	Przedpokój	10,39
3.13.2	Łazienka	4,47
3.13.3	Pokój dzienny z aneksem kuchennym	23,87
3.13.4	Pokój	10,34
3.13.5	Pokój	13,22
		62,29 m²

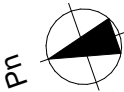

KONDYGNACJA +2

PRZYNALEŻNA KOMÓRKA LOKATORSKA

Zestawienie powierzchni Parteru		
Nr	Nazwa pomieszczenia	Pow. [m²]
Komórka lokatorska		
1.2.5	Mieszkanie 2 - KL	1,80
1.3.5	Mieszkanie 3 - KL	1,79
1.4.5	Mieszkanie 4 - KL	1,79
2.7.2	Mieszkanie 7 - KL	1,79
2.8.2	Mieszkanie 8 - KL	1,78
2.9.2	Mieszkanie 9 - KL	1,79
3.12.2	Mieszkanie 12 - KL	1,76
3.13.2	Mieszkanie 13 - KL	1,79
3.14.2	Mieszkanie 14 - KL	1,79
4.16.2	Mieszkanie 16 - KL	1,79
4.17.2	Mieszkanie 17 - KL	1,79
4.18.2	Mieszkanie 18 - KL	3,52
Pom. wspólne- rowery		
1.0.5	Pom. rowerowni	6,84

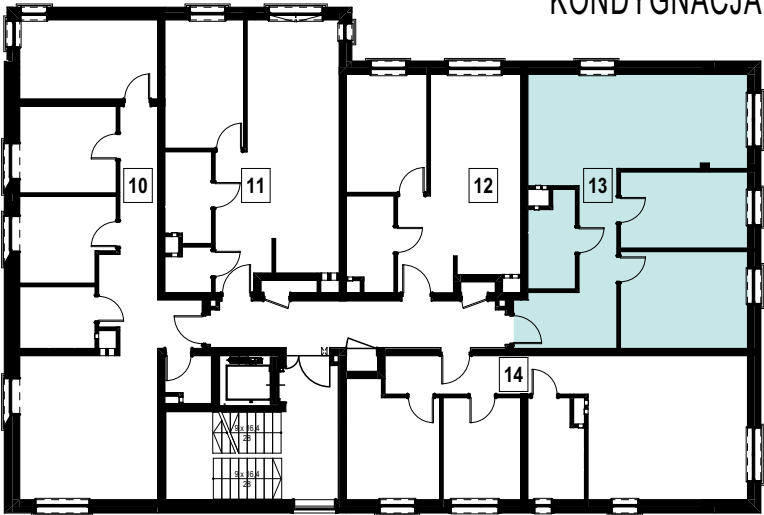


SCHEMAT LOKALIZACJI MIESZKANIA

SKALA 1:250

MIESZKANIE NR 14

KONDYGNACJA +2


SKALA 1:100

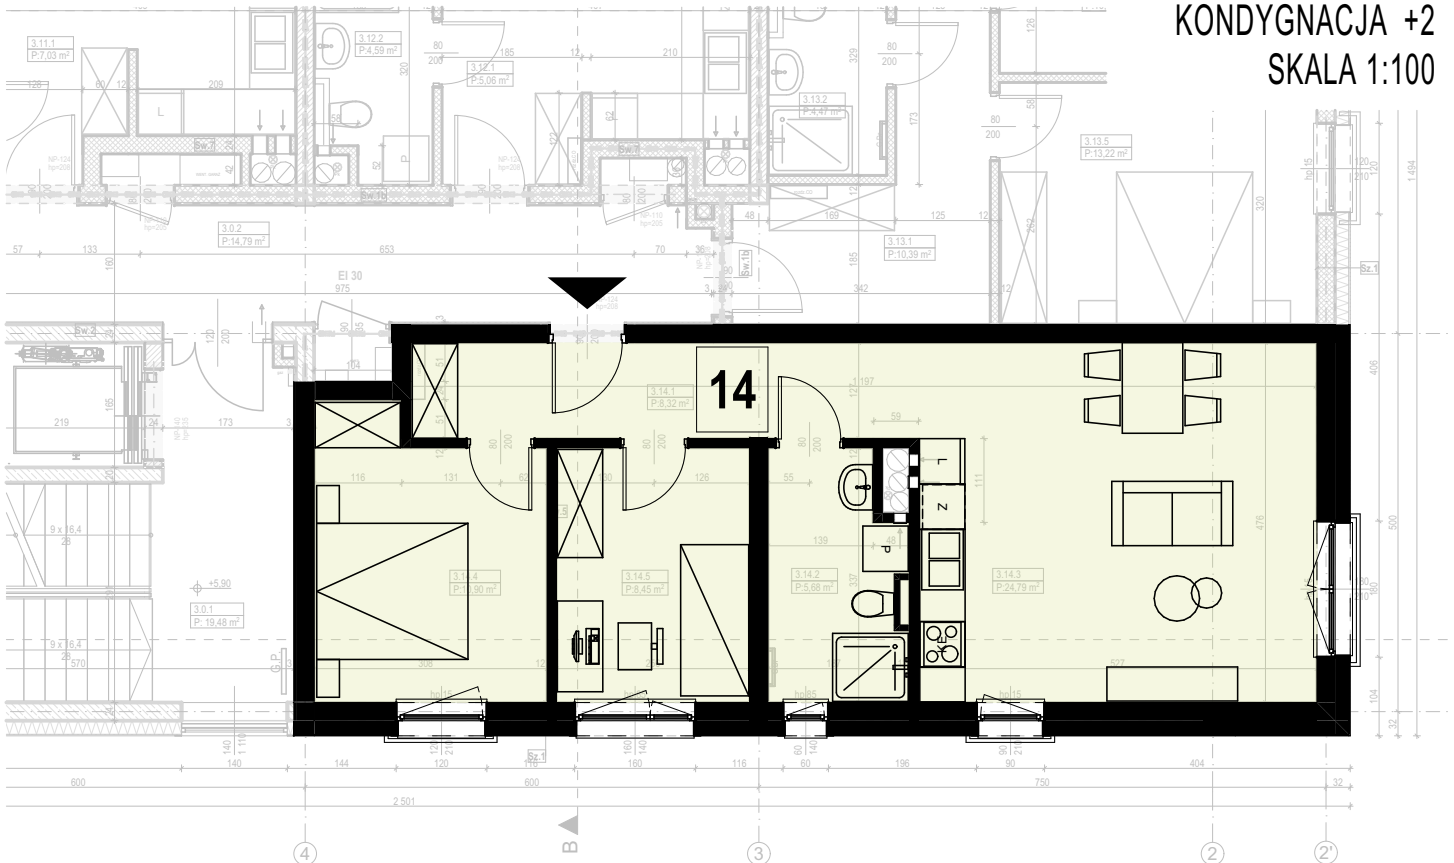

FRAGMENT KONDYGNACJI 0

KOMÓRKI LOKATORSKIE


SKALA 1:100

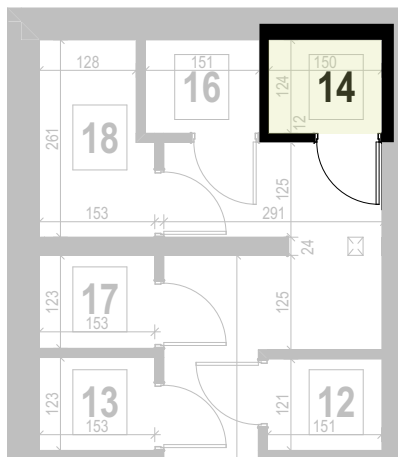


PRZYNALEŻNA KOMÓRKA LOKATORSKA

Zestawienie powierzchni Parteru		
Nr	Nazwa pomieszczenia	Pow. [m ²]
Komórka lokatorska		
1.2.5	Mieszkanie 2 - KL	1,80
1.3.5	Mieszkanie 3 - KL	1,79
1.4.5	Mieszkanie 4 - KL	1,79
2.7.2	Mieszkanie 7 - KL	1,79
2.8.2	Mieszkanie 8 - KL	1,78
2.9.2	Mieszkanie 9 - KL	1,79
3.12.2	Mieszkanie 12 - KL	1,76
3.13.2	Mieszkanie 13 - KL	1,79
3.14.2	Mieszkanie 14 - KL	1,79
4.16.2	Mieszkanie 16 - KL	1,79
4.17.2	Mieszkanie 17 - KL	1,79
4.18.2	Mieszkanie 18 - KL	3,52
Pom. wspólne- rowery		
1.0.5	Pom. rowerowni	6,84

Zestawienie powierzchni 2 piętro		
Nr	Nazwa pomieszczenia	Pow. [m ²]
Mieszkanie 14		
3.14.1	Przedpokój	8,32
3.14.2	Łazienka	5,68
3.14.3	Pokój dzienny z aneksem	24,79
3.14.4	Pokój	10,90
3.14.5	Pokój	8,45
		58,14 m²

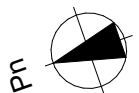

KONDYGNACJA +2

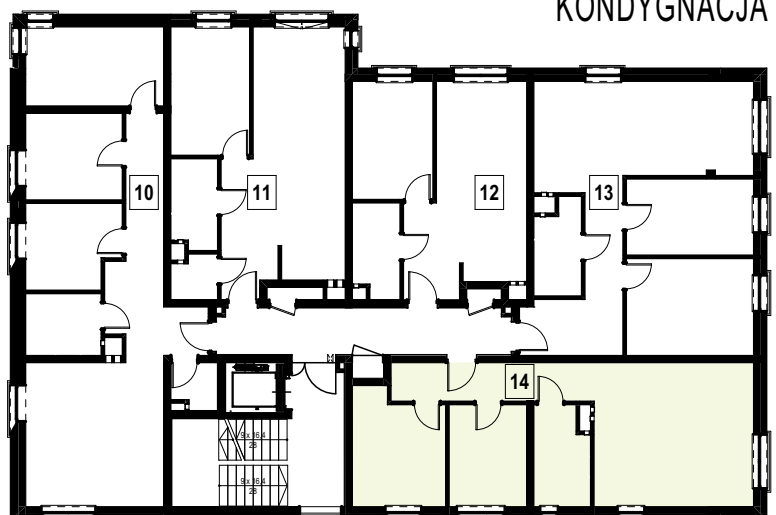


SCHEMAT LOKALIZACJI MIESZKANIA

SKALA 1:250

MIESZKANIE NR 15


KONDYGNACJA +3

SKALA 1:100

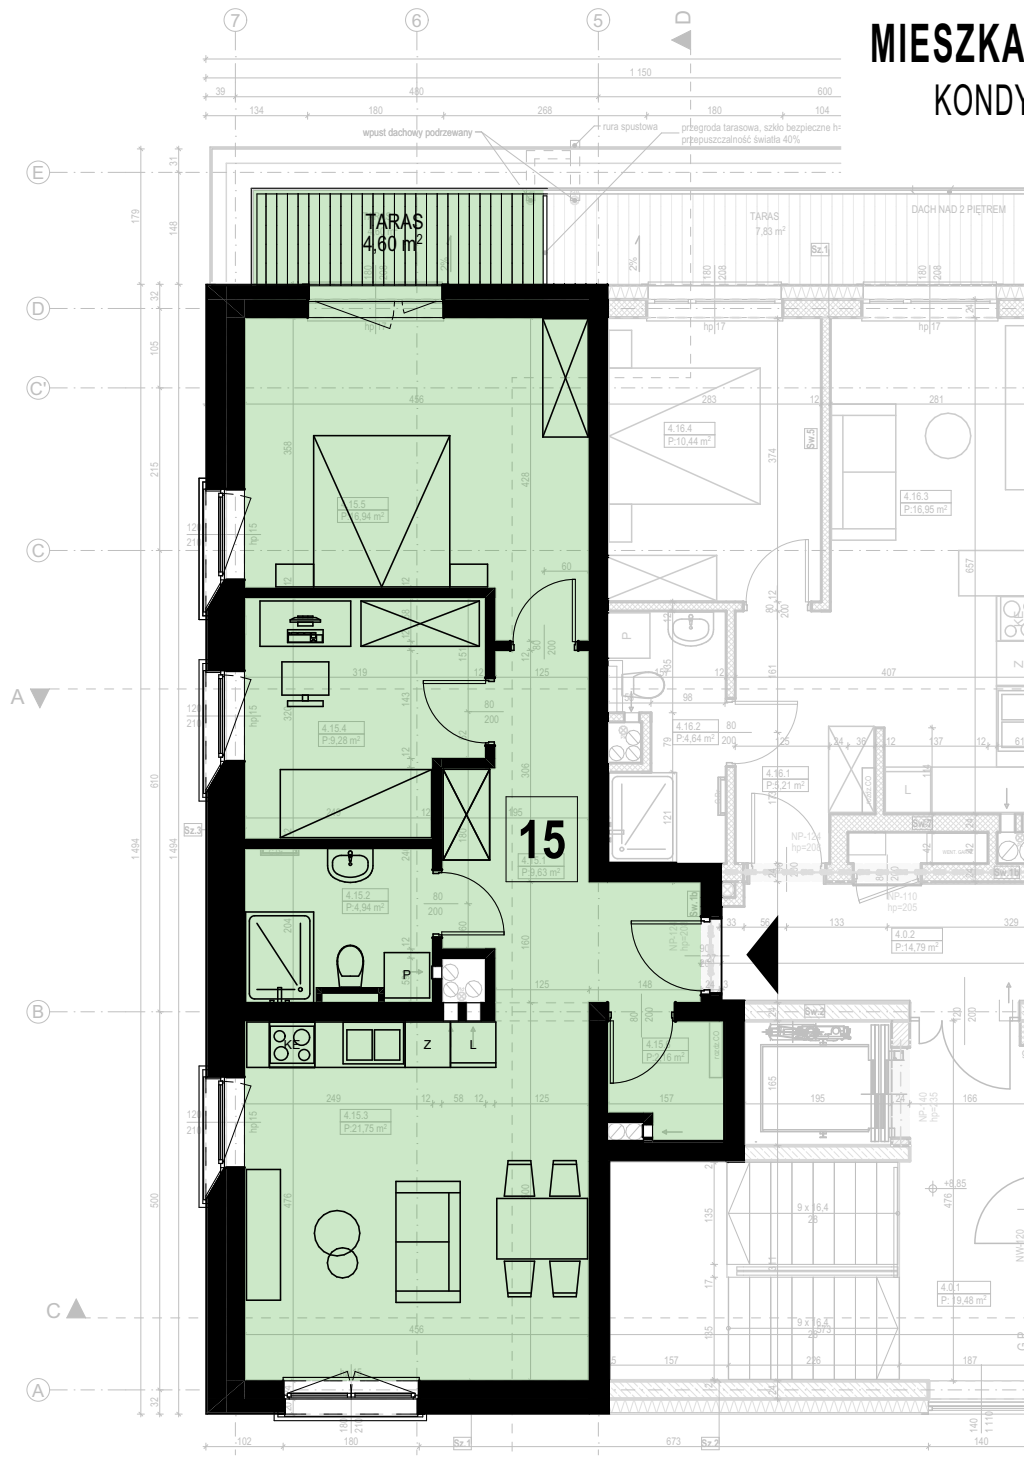

KONDYGNACJA +3

Zestawienie powierzchni 3 piętro		
Nr	Nazwa pomieszczenia	Pow. [m²]
Mieszkanie 15		
4.15.1	Przedpokój	9,63
4.15.2	Łazienka	4,94
4.15.3	Pokój dzienny z aneksem	21,75
4.15.4	Pokój	9,28
4.15.5	Pokój	16,94
4.15.6	Mieszkanie 15 - KL	2,16
		64,70 m²

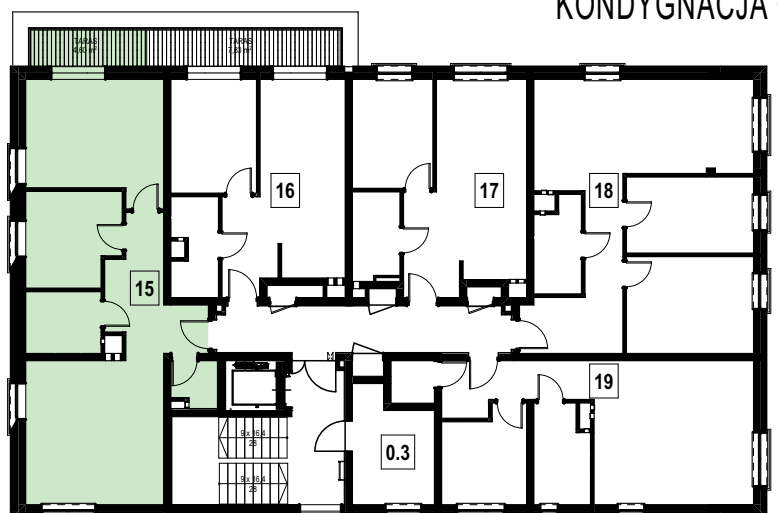


SCHEMAT LOKALIZACJI MIESZKANIA

SKALA 1:250

FRAGMENT KONDYGNACJI 0

KOMÓRKI LOKATORSKIE


SKALA 1:100

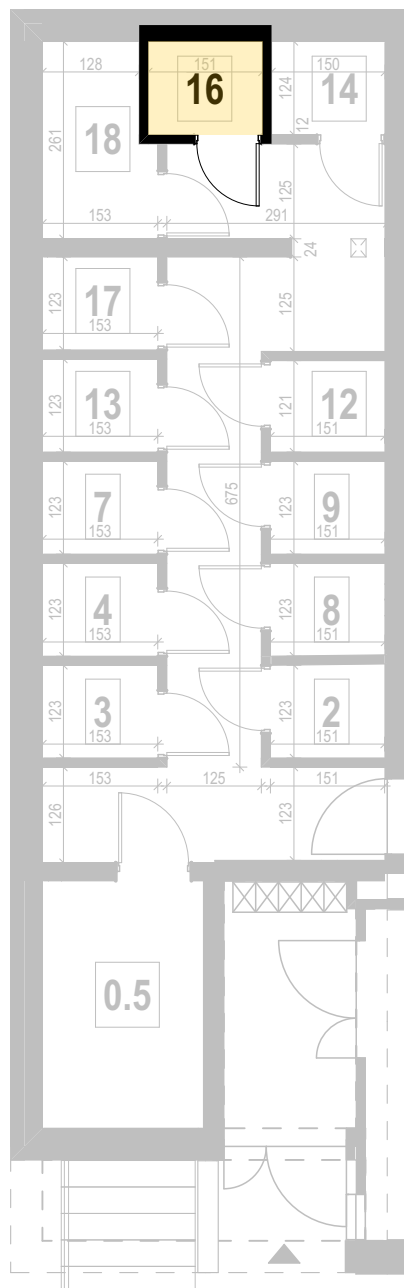

MIESZKANIE NR 16

KONDYGNACJA +3

SKALA 1:100

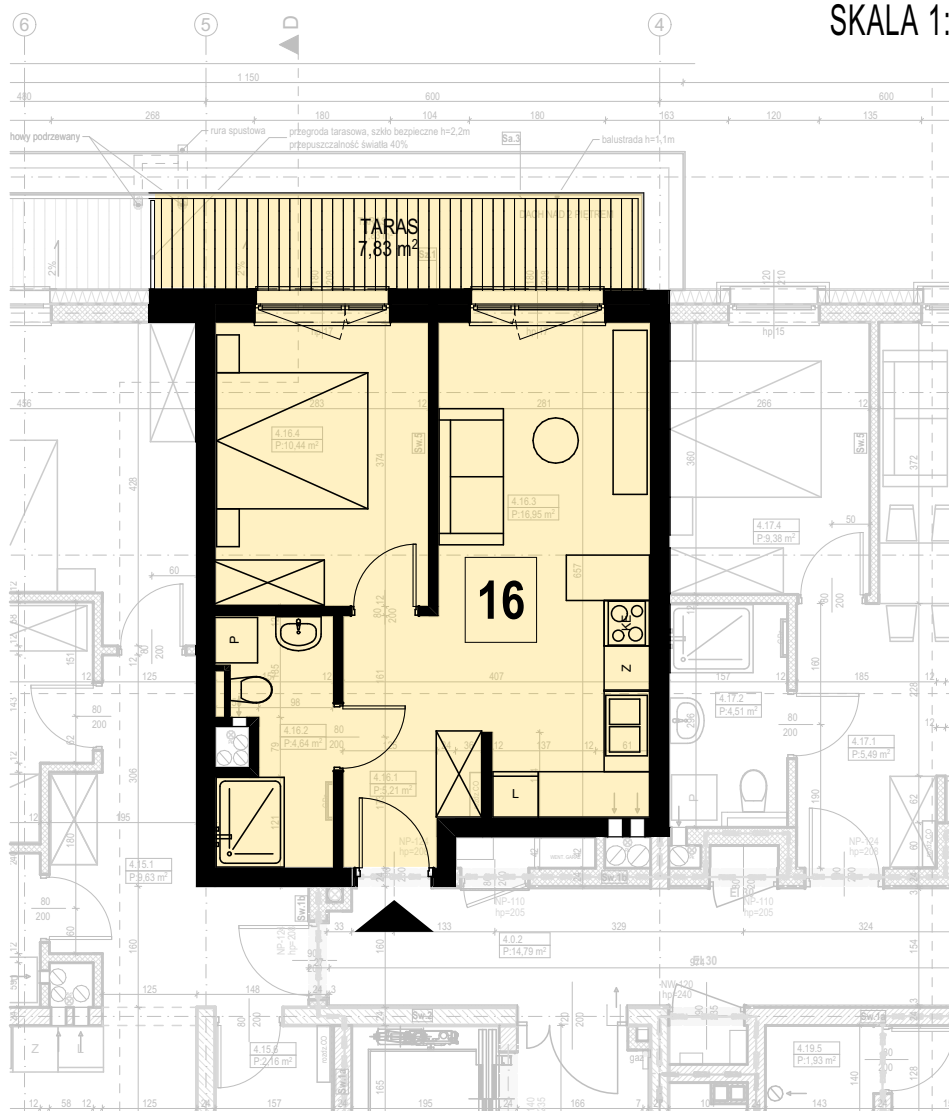


Zestawienie powierzchni 3 piętro		
Nr	Nazwa pomieszczenia	Pow. [m²]
Mieszkanie 16		
4.16.1	Przedpokój	5,21
4.16.2	Łazienka	4,64
4.16.3	Pokój dzienny z aneksem	16,95
4.16.4	Pokój	10,44
	Suma	37,24 m²



KONDYGNACJA +3

PRZYNALEŻNA KOMÓRKA LOKATORSKA

Zestawienie powierzchni Parteru		
Nr	Nazwa pomieszczenia	Pow. [m²]
Komórka lokatorska		
1.2.5	Mieszkanie 2 - KL	1,80
1.3.5	Mieszkanie 3 - KL	1,79
1.4.5	Mieszkanie 4 - KL	1,79
2.7.2	Mieszkanie 7 - KL	1,79
2.8.2	Mieszkanie 8 - KL	1,78
2.9.2	Mieszkanie 9 - KL	1,79
3.12.2	Mieszkanie 12 - KL	1,76
3.13.2	Mieszkanie 13 - KL	1,79
3.14.2	Mieszkanie 14 - KL	1,79
4.16.2	Mieszkanie 16 - KL	1,79
4.17.2	Mieszkanie 17 - KL	1,79
4.18.2	Mieszkanie 18 - KL	3,52
Pom. wspólne- rowery		
1.0.5	Pom. rowerowni	6,84

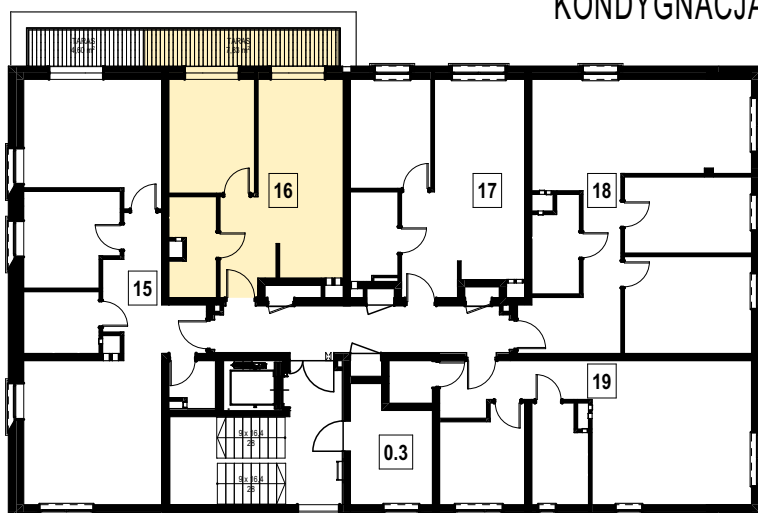

SCHEMAT LOKALIZACJI MIESZKANIA

SKALA 1:250

FRAGMENT KONDYGNACJI 0



KOMÓRKI LOKATORSKIE

SKALA 1:100

MIESZKANIE NR 17

KONDYGNACJA +3

SKALA 1:100

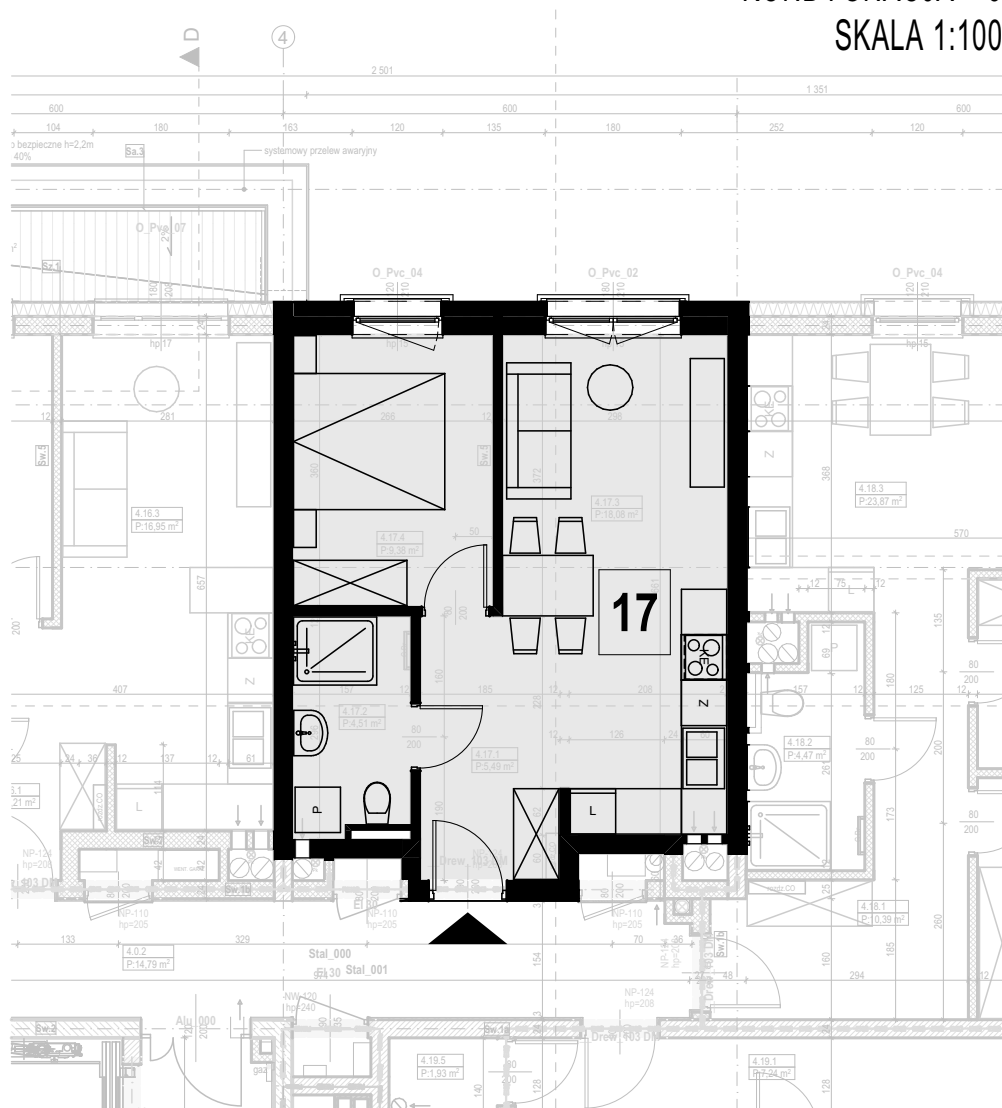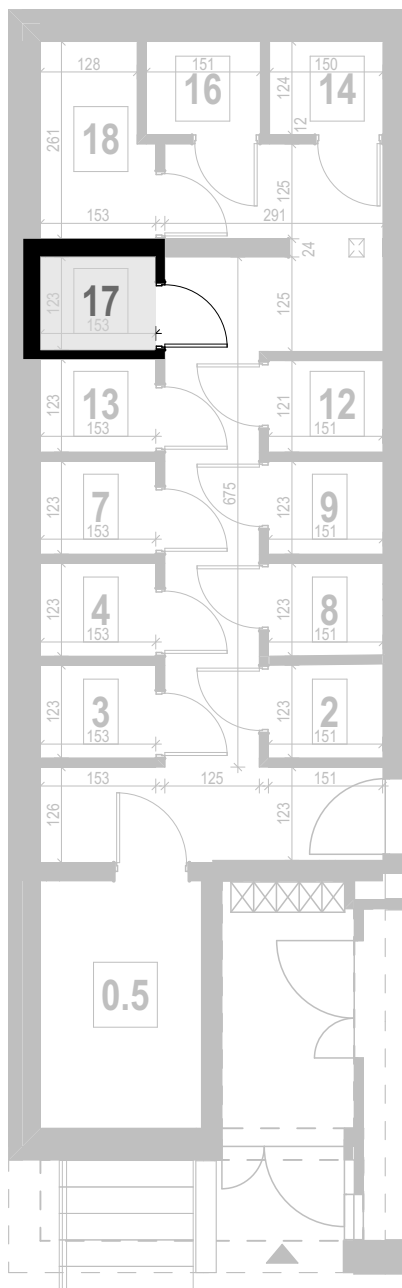


Zestawienie powierzchni 3 piętro		
Nr	Nazwa pomieszczenia	Pow. [m²]
Mieszkanie 17		
4.17.1	Przedpokój	5,49
4.17.2	Łazienka	4,51
4.17.3	Pokój dzienny z aneksem	18,08
4.17.4	Pokój	9,38
	Suma	37,46 m²



KONDYGNACJA +3

PRZYNALEŻNA KOMÓRKA LOKATORSKA

Zestawienie powierzchni Parteru		
Nr	Nazwa pomieszczenia	Pow. [m²]
Komórka lokatorska		
1.2.5	Mieszkanie 2 - KL	1,80
1.3.5	Mieszkanie 3 - KL	1,79
1.4.5	Mieszkanie 4 - KL	1,79
2.7.2	Mieszkanie 7 - KL	1,79
2.8.2	Mieszkanie 8 - KL	1,78
2.9.2	Mieszkanie 9 - KL	1,79
3.12.2	Mieszkanie 12 - KL	1,76
3.13.2	Mieszkanie 13 - KL	1,79
3.14.2	Mieszkanie 14 - KL	1,79
4.16.2	Mieszkanie 16 - KL	1,79
4.17.2	Mieszkanie 17 - KL	1,79
4.18.2	Mieszkanie 18 - KL	3,52
Pom. wspólne- rowery		
1.0.5	Pom. rowerowni	6,84

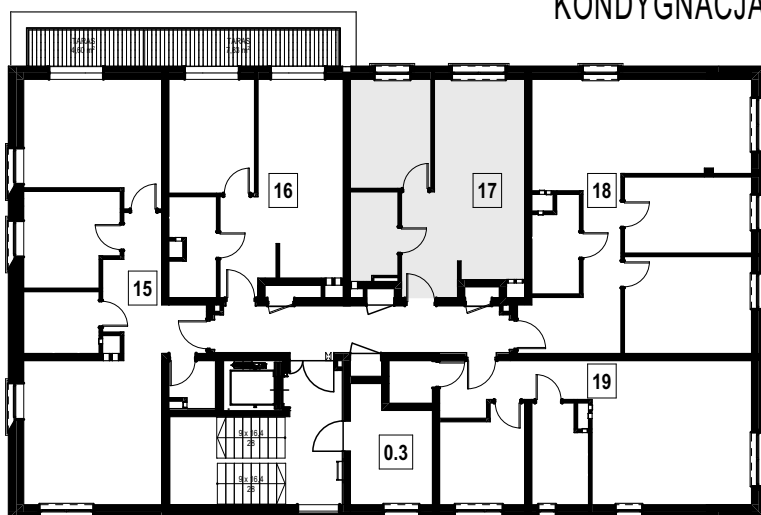


SCHEMAT LOKALIZACJI MIESZKANIA

SKALA 1:250

FRAGMENT KONDYGNACJI 0

KOMÓRKI LOKATORSKIE


SKALA 1:100

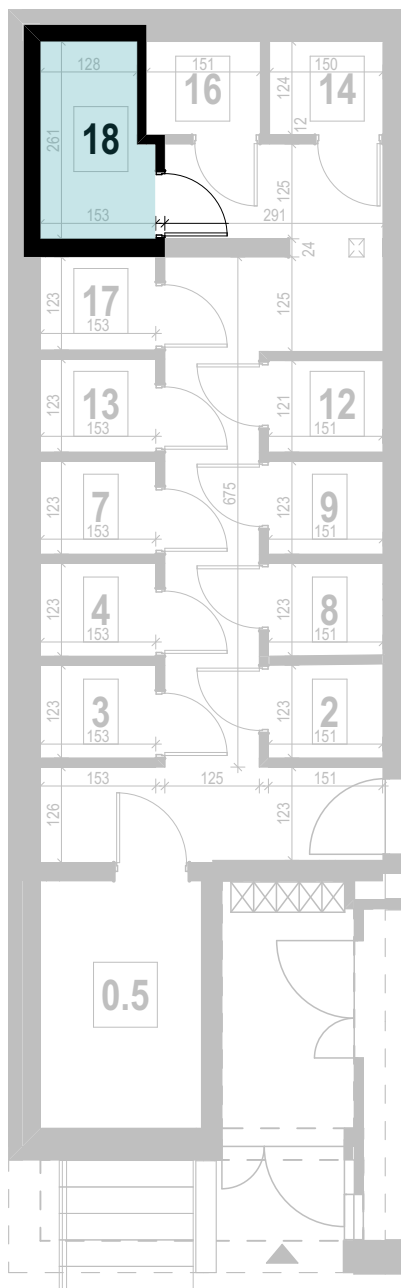

MIESZKANIE NR 18

KONDYGNACJA +3

SKALA 1:100

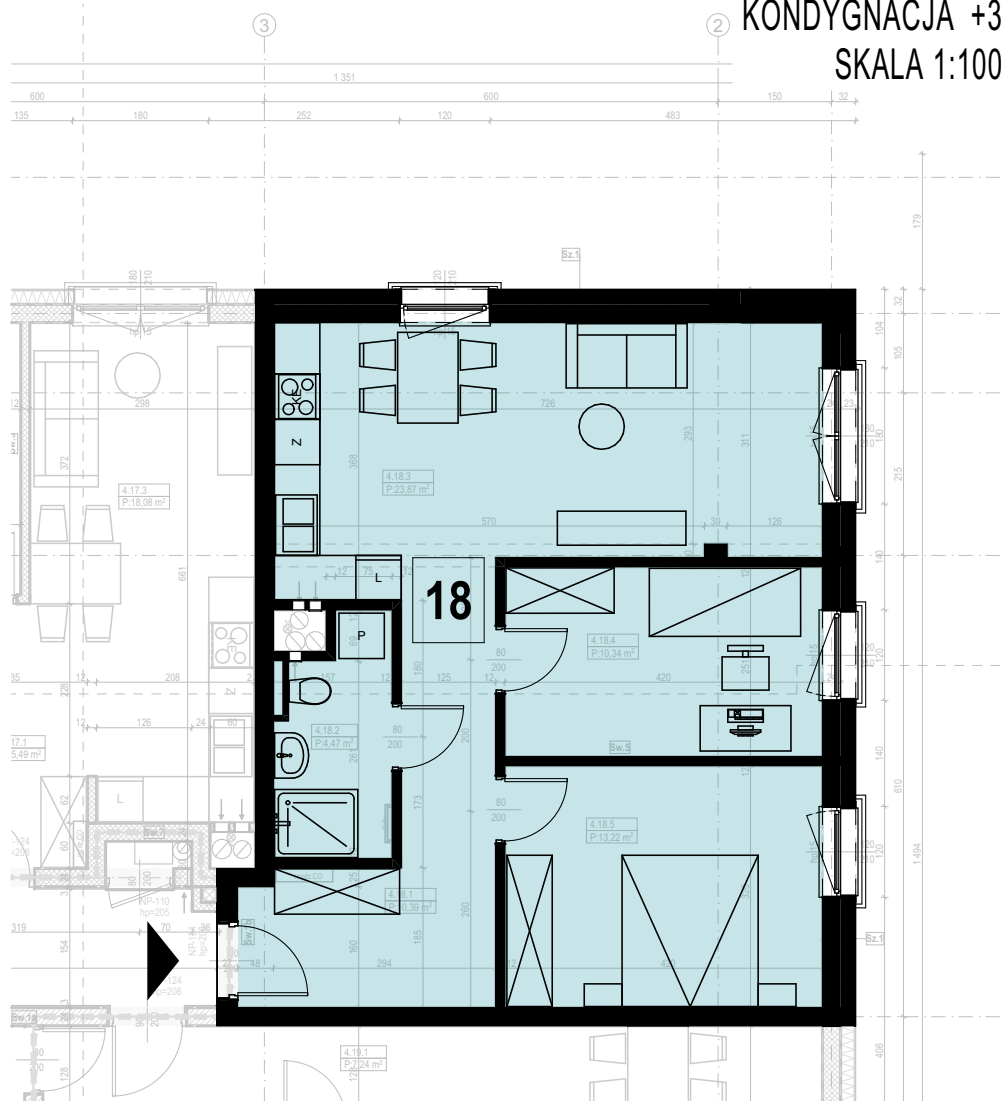


Zestawienie powierzchni 3 piętro		
Nr	Nazwa pomieszczenia	Pow. [m ²]
Mieszkanie 18		
4.18.1	Przedpokój	10,39
4.18.2	Łazienka	4,47
4.18.3	Pokój dzienny z aneksem	23,87
4.18.4	Pokój	10,34
4.18.5	Pokój	13,22
		62,29 m²



KONDYGNACJA +3

PRZYNALEŻNA KOMÓRKA LOKATORSKA

Zestawienie powierzchni Parteru		
Nr	Nazwa pomieszczenia	Pow. [m ²]
Komórka lokatorska		
1.2.5	Mieszkanie 2 - KL	1,80
1.3.5	Mieszkanie 3 - KL	1,79
1.4.5	Mieszkanie 4 - KL	1,79
2.7.2	Mieszkanie 7 - KL	1,79
2.8.2	Mieszkanie 8 - KL	1,78
2.9.2	Mieszkanie 9 - KL	1,79
3.12.2	Mieszkanie 12 - KL	1,76
3.13.2	Mieszkanie 13 - KL	1,79
3.14.2	Mieszkanie 14 - KL	1,79
4.16.2	Mieszkanie 16 - KL	1,79
4.17.2	Mieszkanie 17 - KL	1,79
4.18.2	Mieszkanie 18 - KL	3,52
Pom. wspólne- rowery		
1.0.5	Pom. rowerowni	6,84

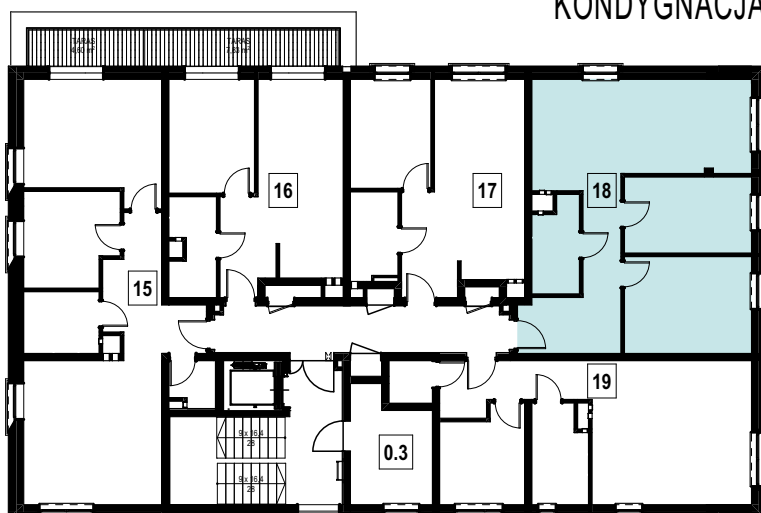


SCHEMAT LOKALIZACJI MIESZKANIA

SKALA 1:250

MIESZKANIE NR 19


KONDYGNACJA +3

SKALA 1:100

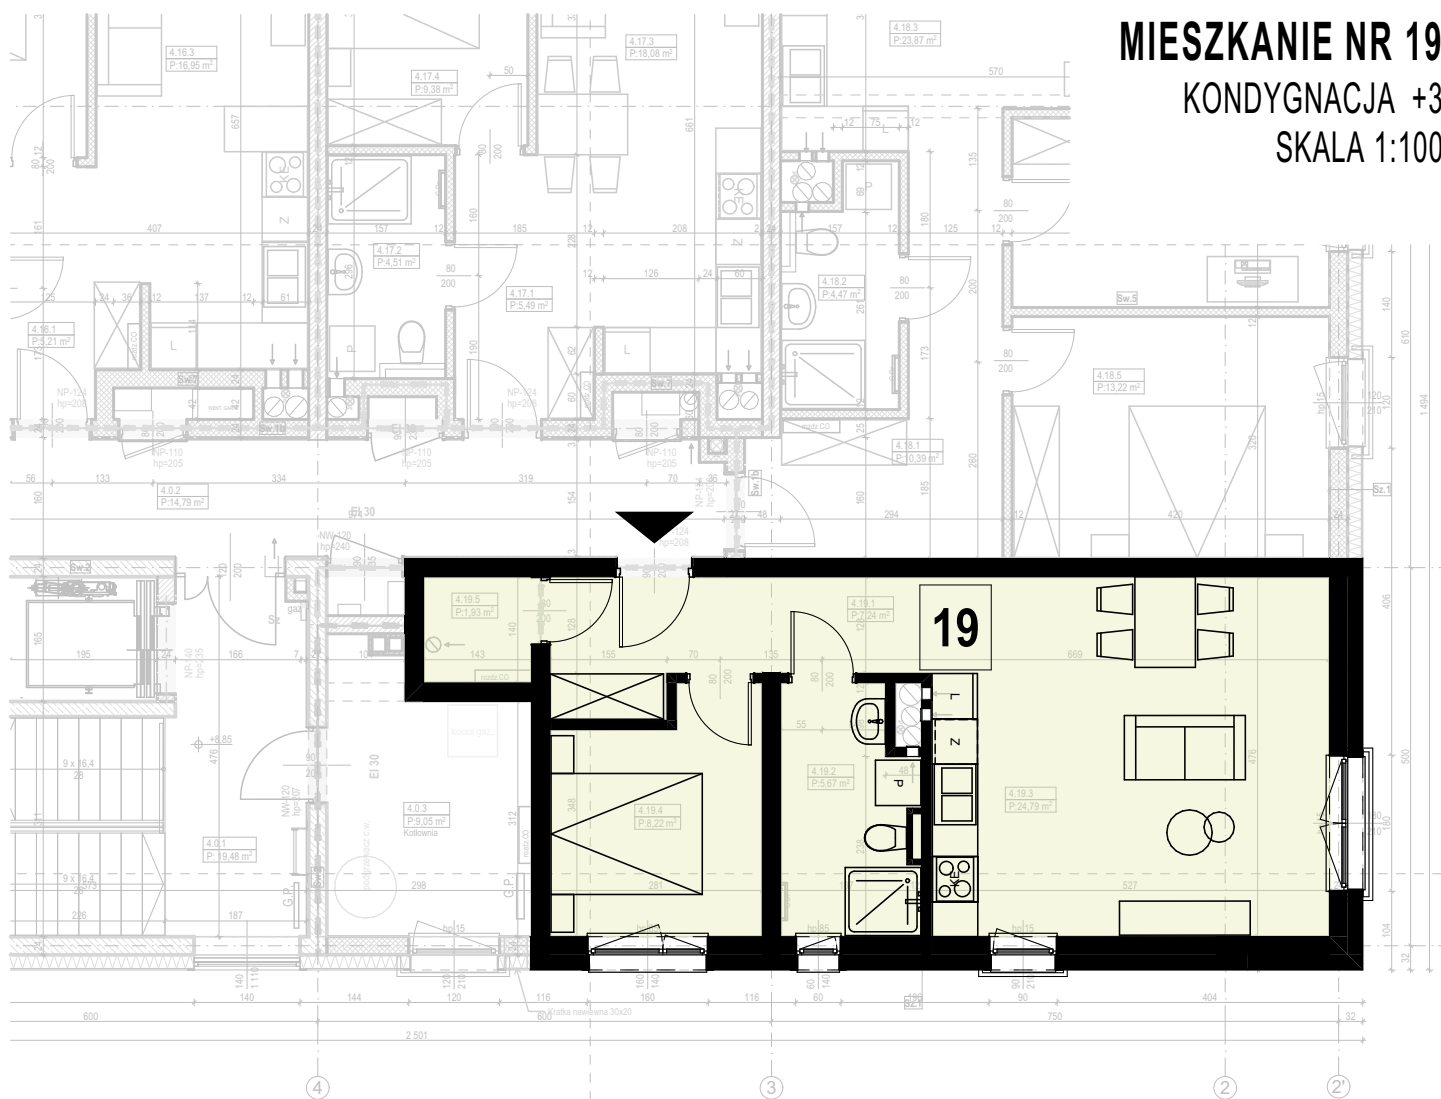

KONDYGNACJA +3

Zestawienie powierzchni 3 piętro		
Nr	Nazwa pomieszczenia	Pow. [m ²]
Mieszkanie 19		
4.19.1	Przedpokój	7,24
4.19.2	Łazienka	6,79
4.19.3	Pokój dzienny z aneksem	24,79
4.19.4	Pokój	9,72
4.19.5	Mieszkanie 19 - KL	1,93
		50,47 m²

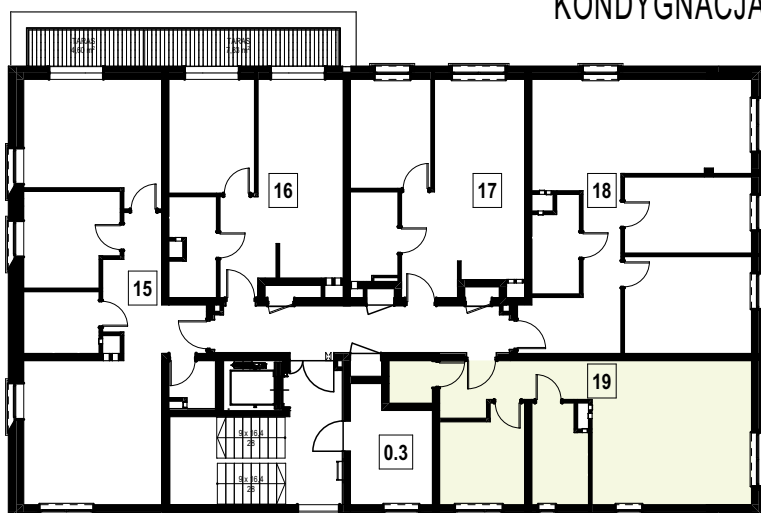

SCHEMAT LOKALIZACJI MIESZKANIA

SKALA 1:250